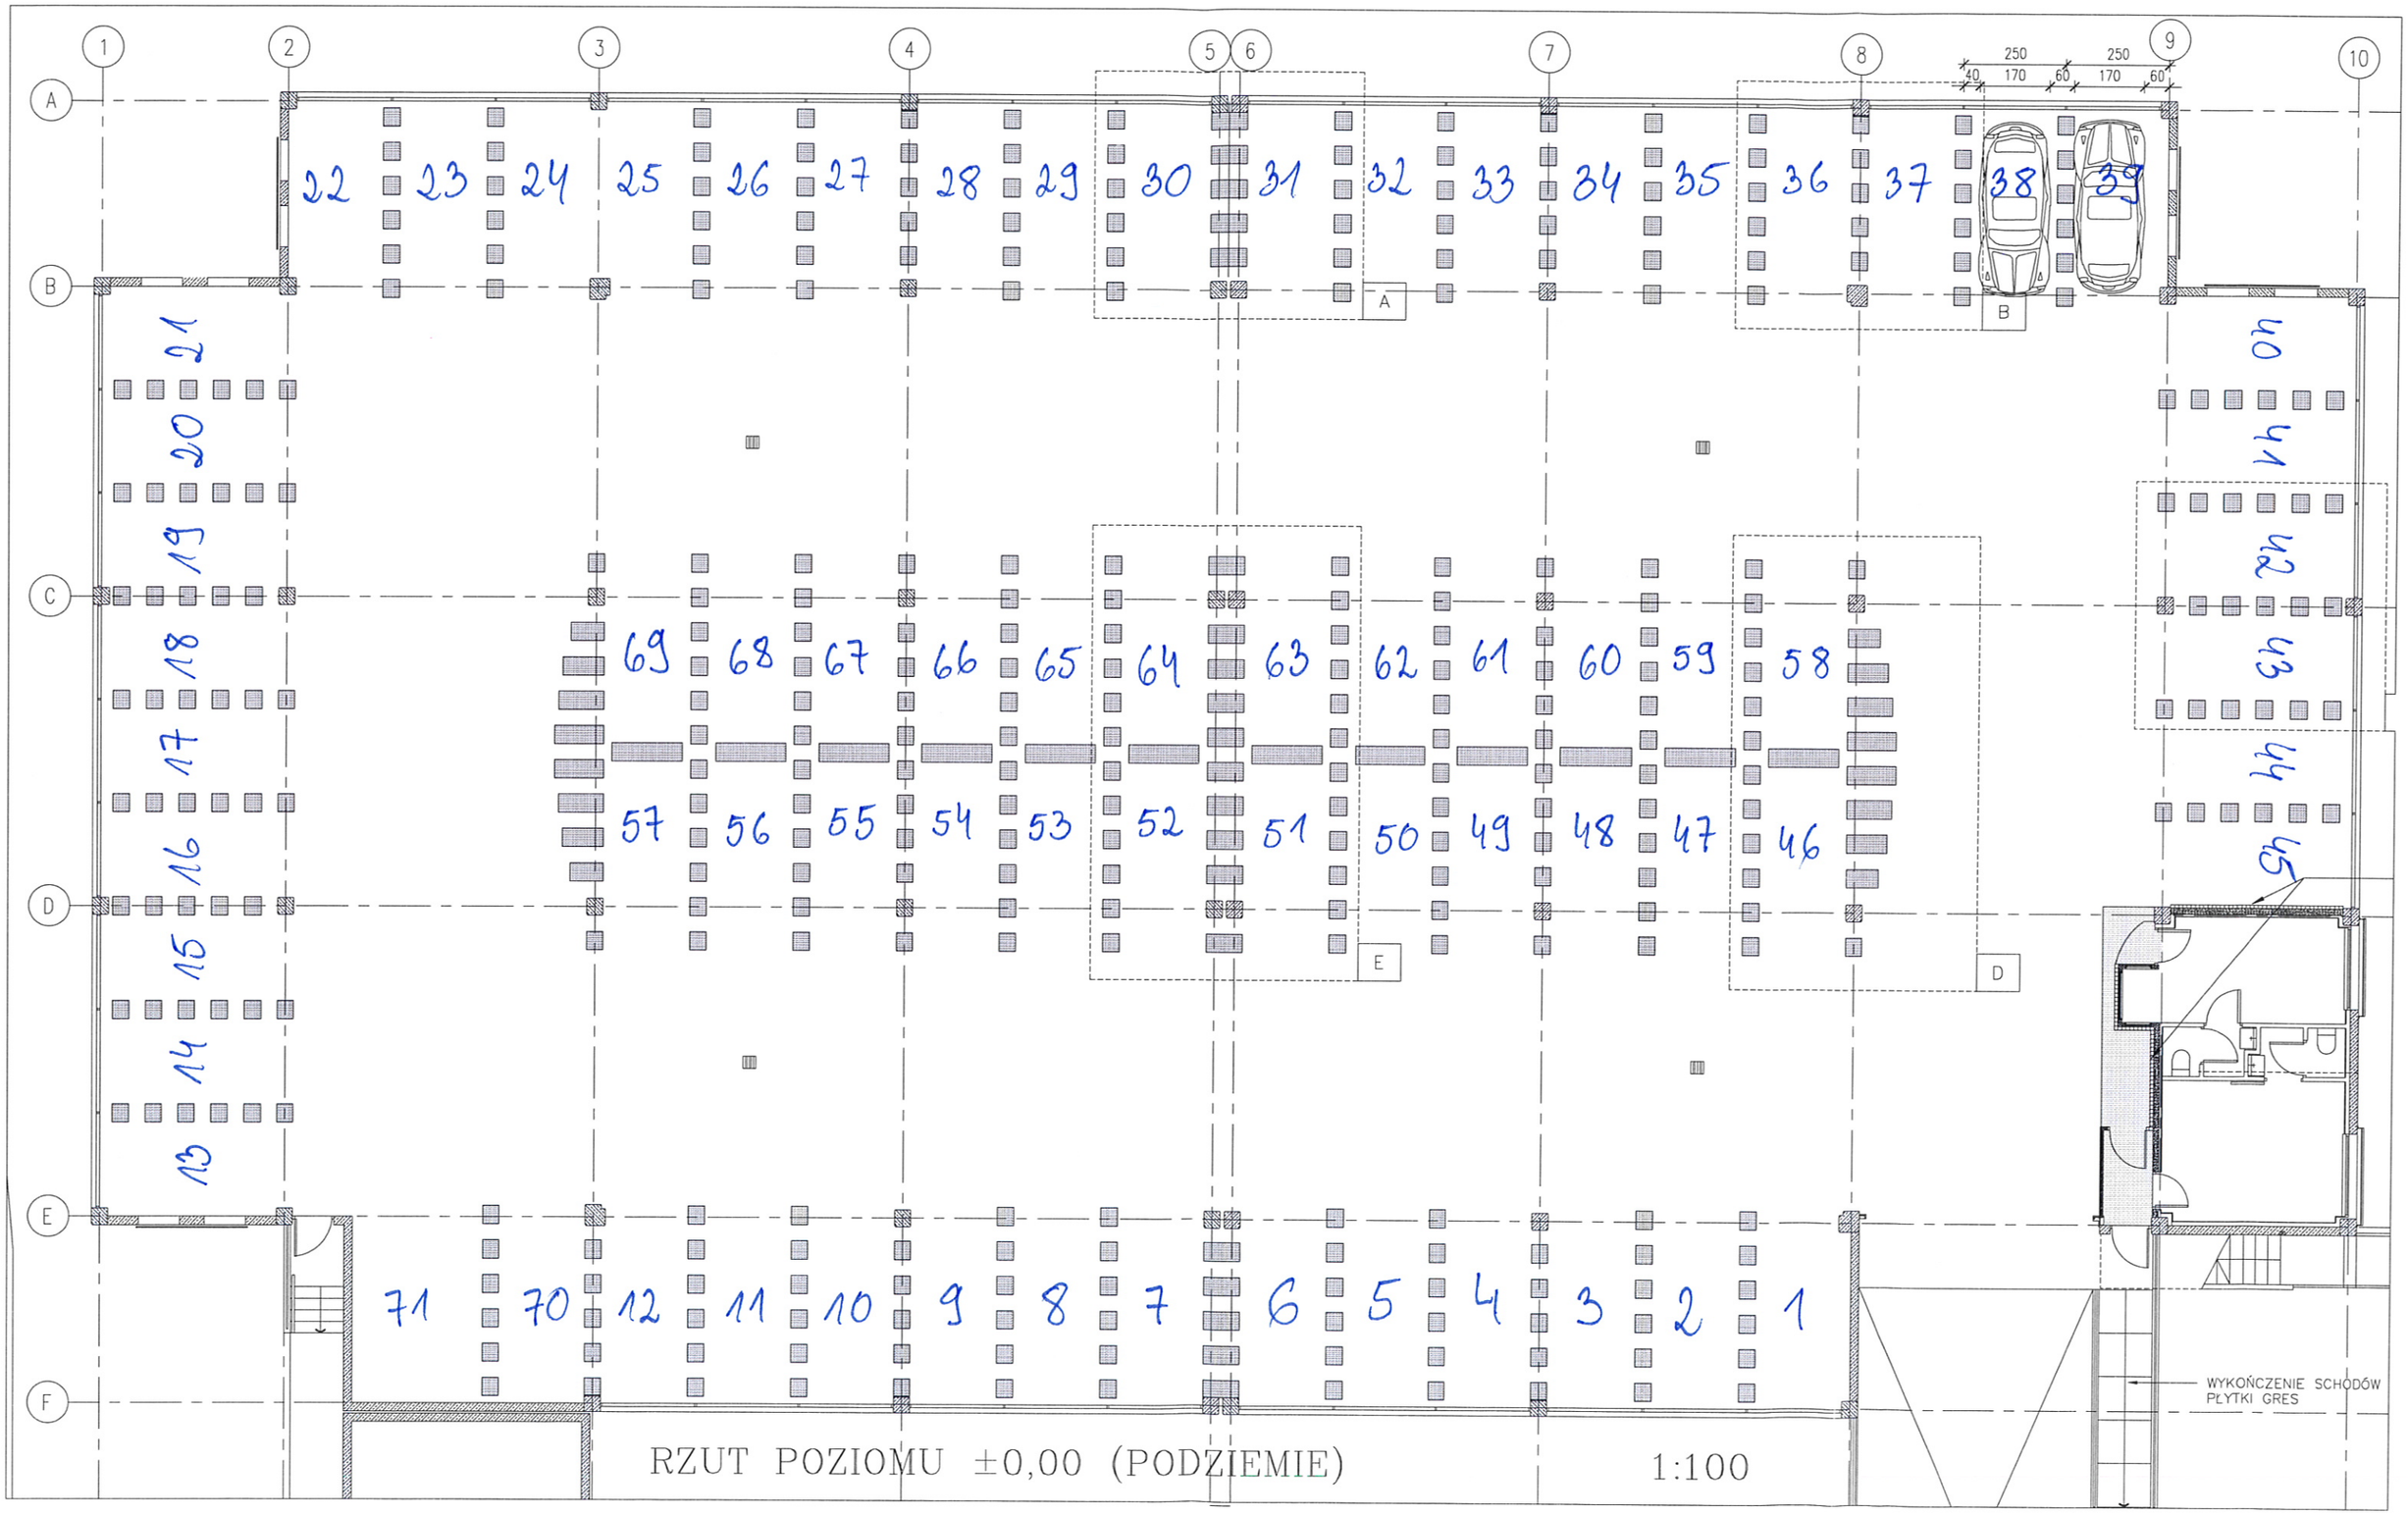

RZUT POZIOMU ±0,00 (PODZIEMIE) 1:100

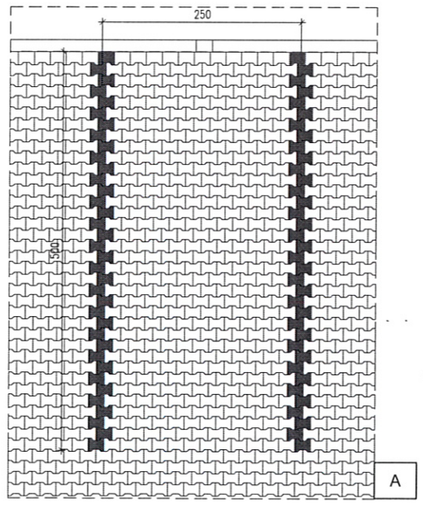

UKŁAD STANOWISK POSTOJOWYCH
SKALA 1:75

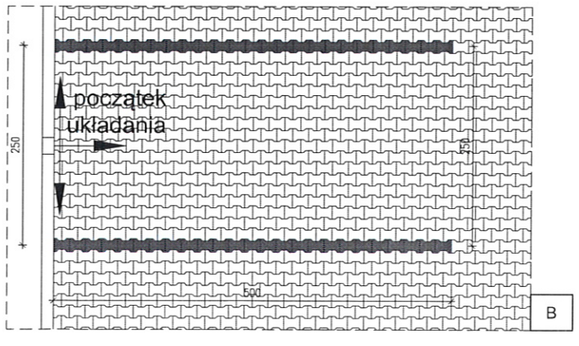

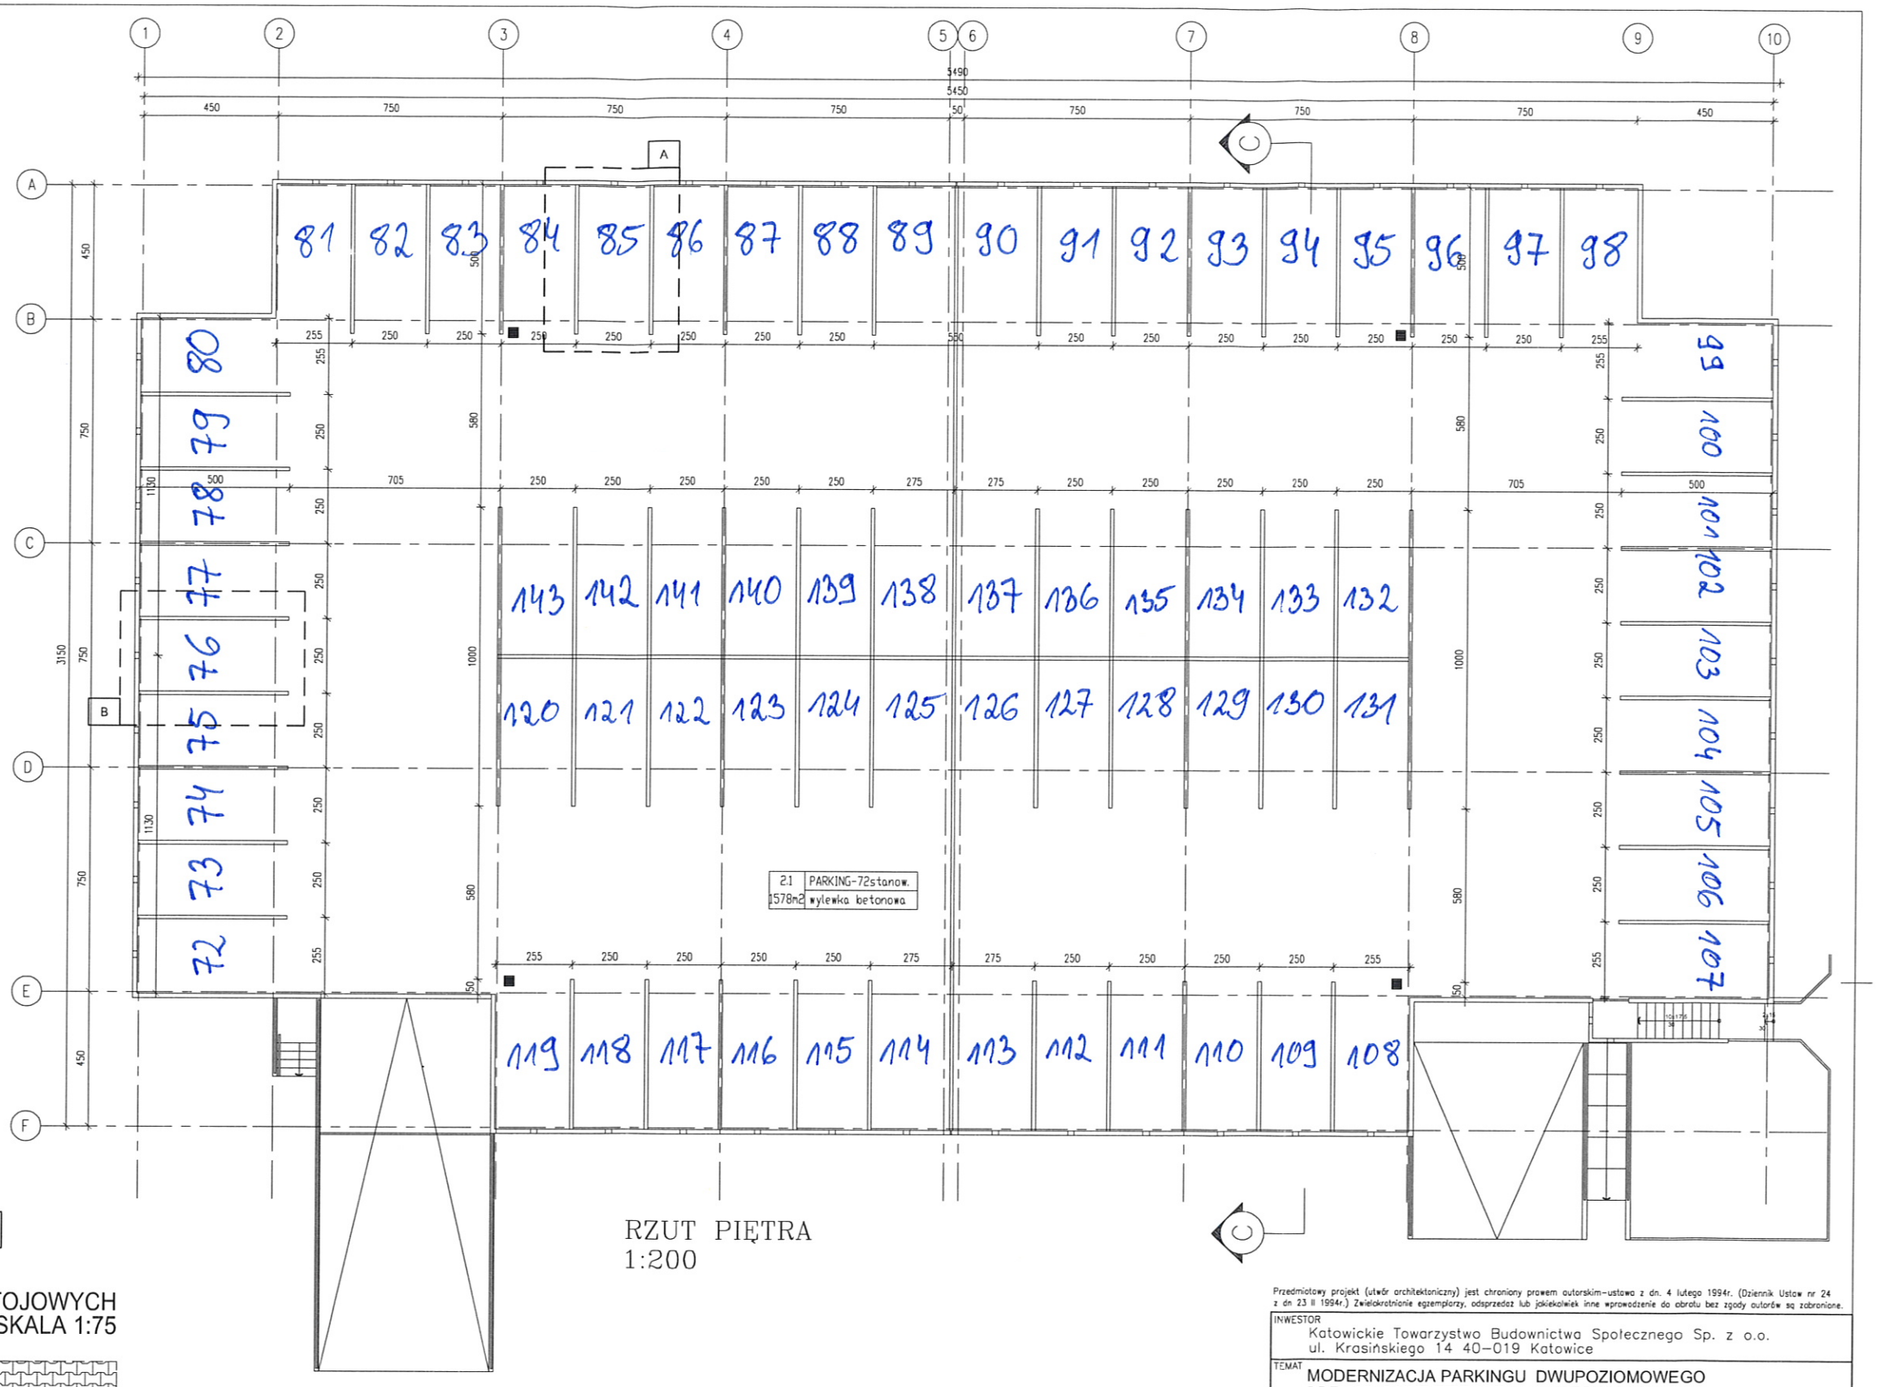

RZUT PIĘTRA
1:200

kostka betonowa
w kolorze grafitowym

kostka betonowa
w kolorze szarym

Przedmiotowy projekt (utwór architektoniczny) jest chroniony prawem autorskim–ustawa z dn. 4 lutego 1994r. (Dziennik Ustaw nr 24 z dn 23 II 1994r.) Zwielokrotnienie egzemplarzy, odsprzedaż lub jakiekolwiek inne wprowadzenie do obrotu bez zgody autorów są zabronione.

INWESTOR
Katowickie Towarzystwo Budownictwa Społecznego Sp. z o.o.
ul. Krasińskiego 14 40–019 Katowice

TEMAT
MODERNIZACJA PARKINGU DWUPOZIOMOWEGO
PRZY UL SAINT ETIENNE 1 W KATOWICACH

PROJEKT BUDOWLANO-WYKONAWCZY

GŁÓWNY PROJEKTANT
dr hab. inż. arch. Jan Pallado

BIURO PROJEKTÓW ARCHITEKTONICZNYCH Sp. z o.o.
ul.Huculska 20/3, 40–736 Katowice
e–mail: projekty@bpa.katowice.pl
www.bpa.katowice.pl

PROJEKTANT	SPRAWDZAJĄCY	OPRACOWAŁ
mgr inż. arch. Ireneusz Trzęsimiech upr. spec. arch. nr 33/07/SLOKK/II	dr hab. inż. arch. Jan Pallado upr. spec. arch. nr 675/84	mgr inż. arch. Ireneusz Trzęsimiech

BRANŻA	DATA	TOM	SKALA
ARCHITEKTURA	05.2015	-	1:75 1:200
NAZWA RYSUNKU: RZUT UKŁADU KOSTKI BETONOWEJ	NUMER TEMATU	IL. RYSUNKÓW: 8	NR RYSUNKU: A - 02