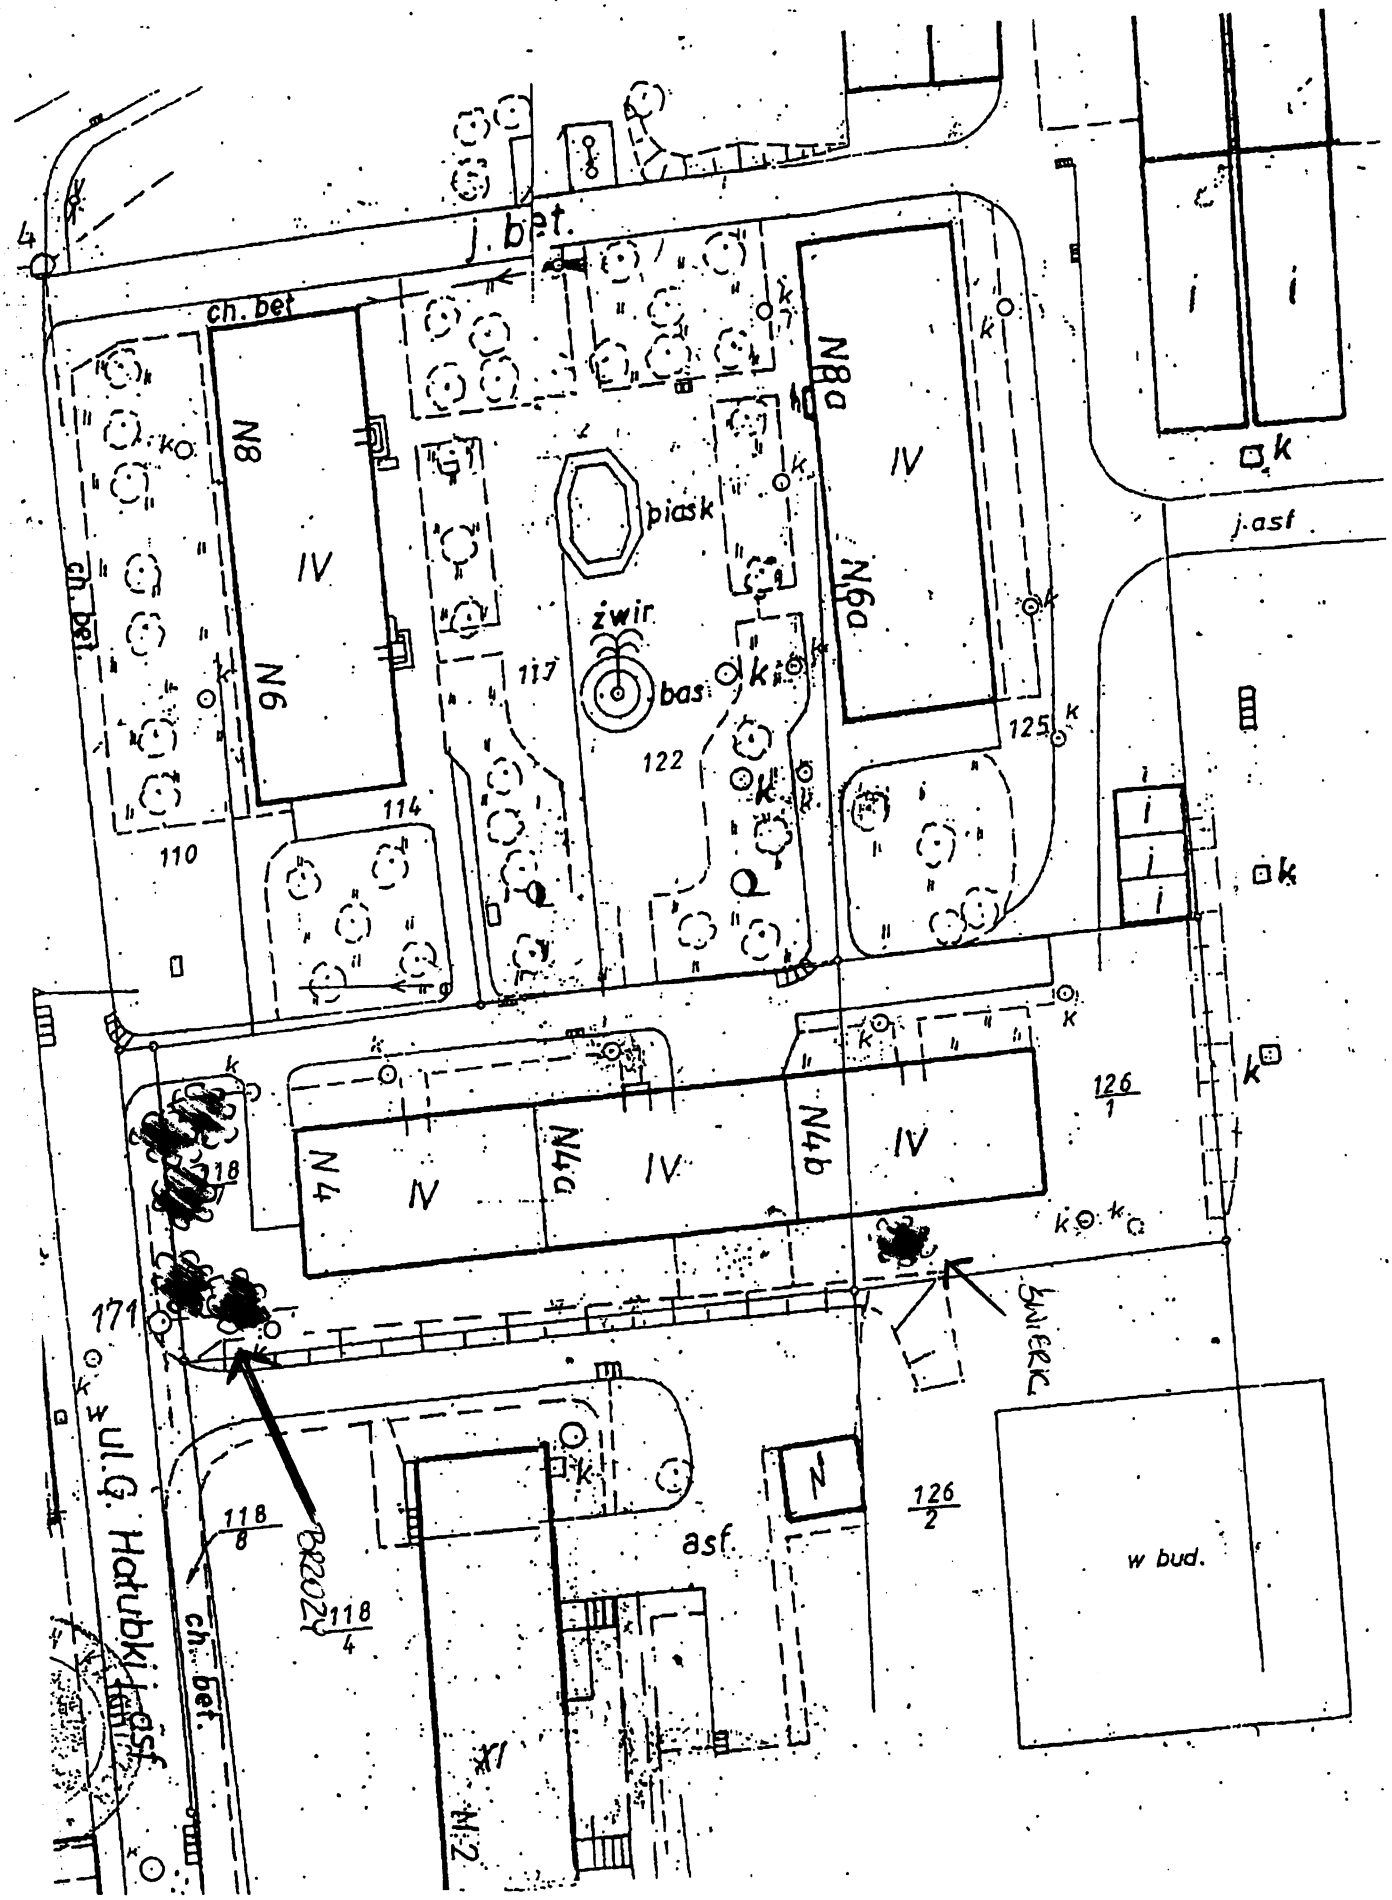
j. bet.
ch. bet
N8
IV
N6
N8a
N6a
piask
żwir
bas
117
122
125
114
110
j. asf
N4
N4c
N4b
126/1
118
171
ul. G. Haubki
ch. bet.
118/8
118/4
BK2024
asf.
N2
126/2
w bud.
ŚWIERK