


PRZYKŁADOWY PLAN WIATY Z ROZMIESZCZENIEM ROWERÓW

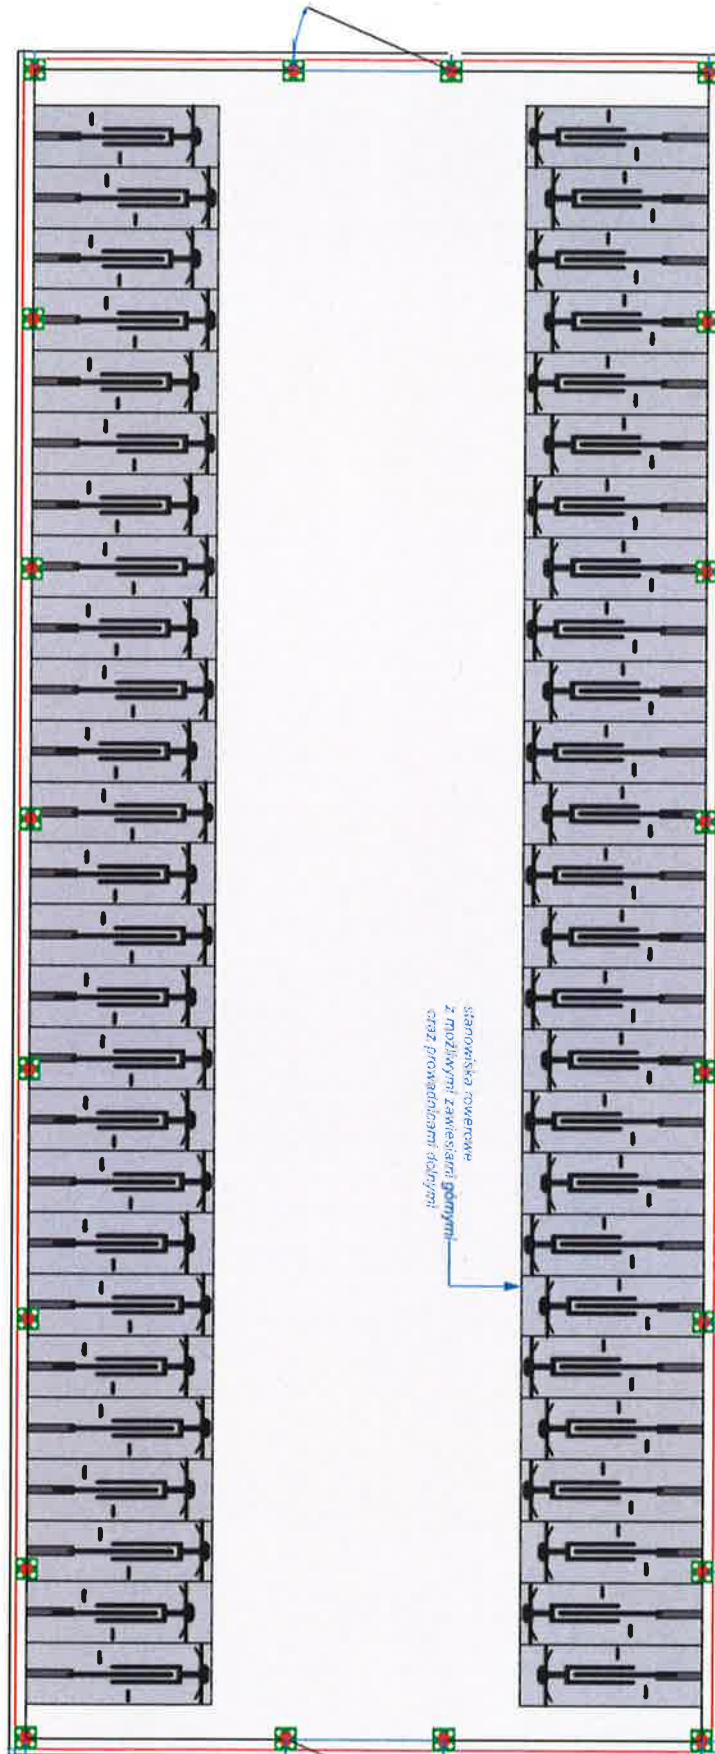

Specjalista
ds. zarządzania nieruchomościami
i remontów
Dariusz Kołodziejczyk

Dyrektor
ds. zarządzania nieruchomościami
Stanisław Aleksander