
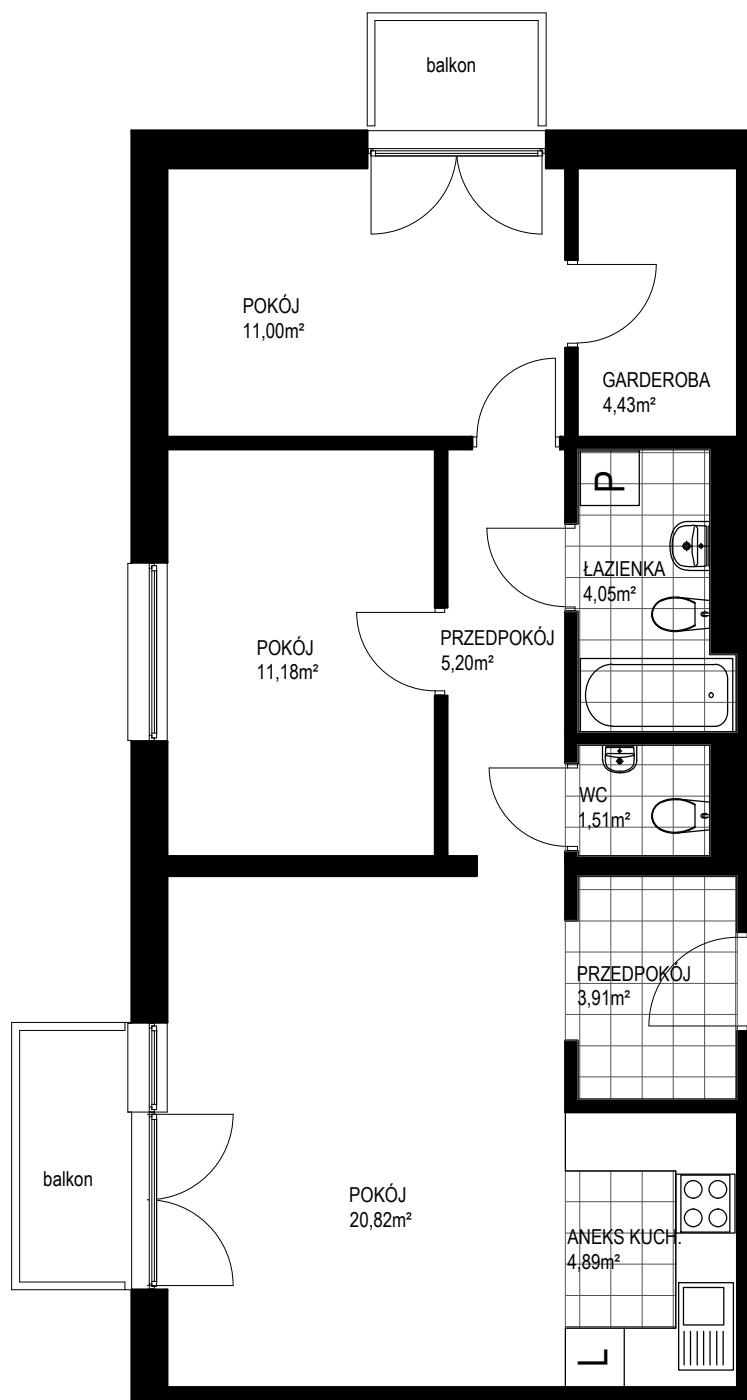


### III PIĘTRO

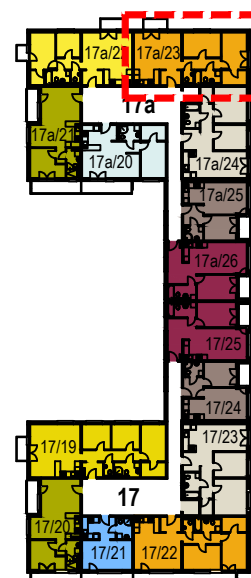

**UWAGA:**

Rysunki i powierzchnie mają jedynie charakter poglądowy i mogą ulec nieznacznym zmianom w trakcie realizacji obiektu.

**MIESZKANIE NR 17a/23**

**66,99 m<sup>2</sup>**