

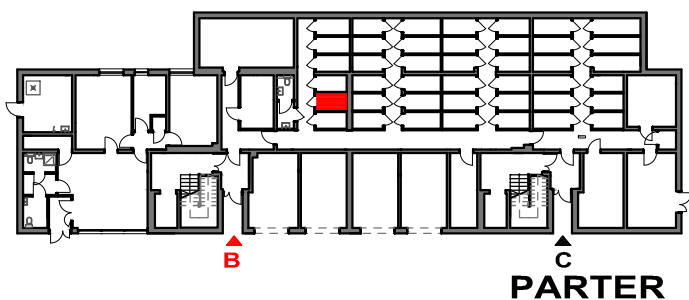



KRASIŃSKIEGO

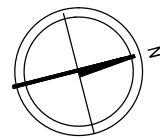

PARTER

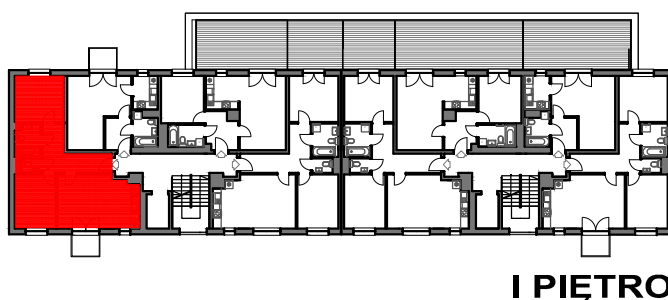

I PIĘTRO

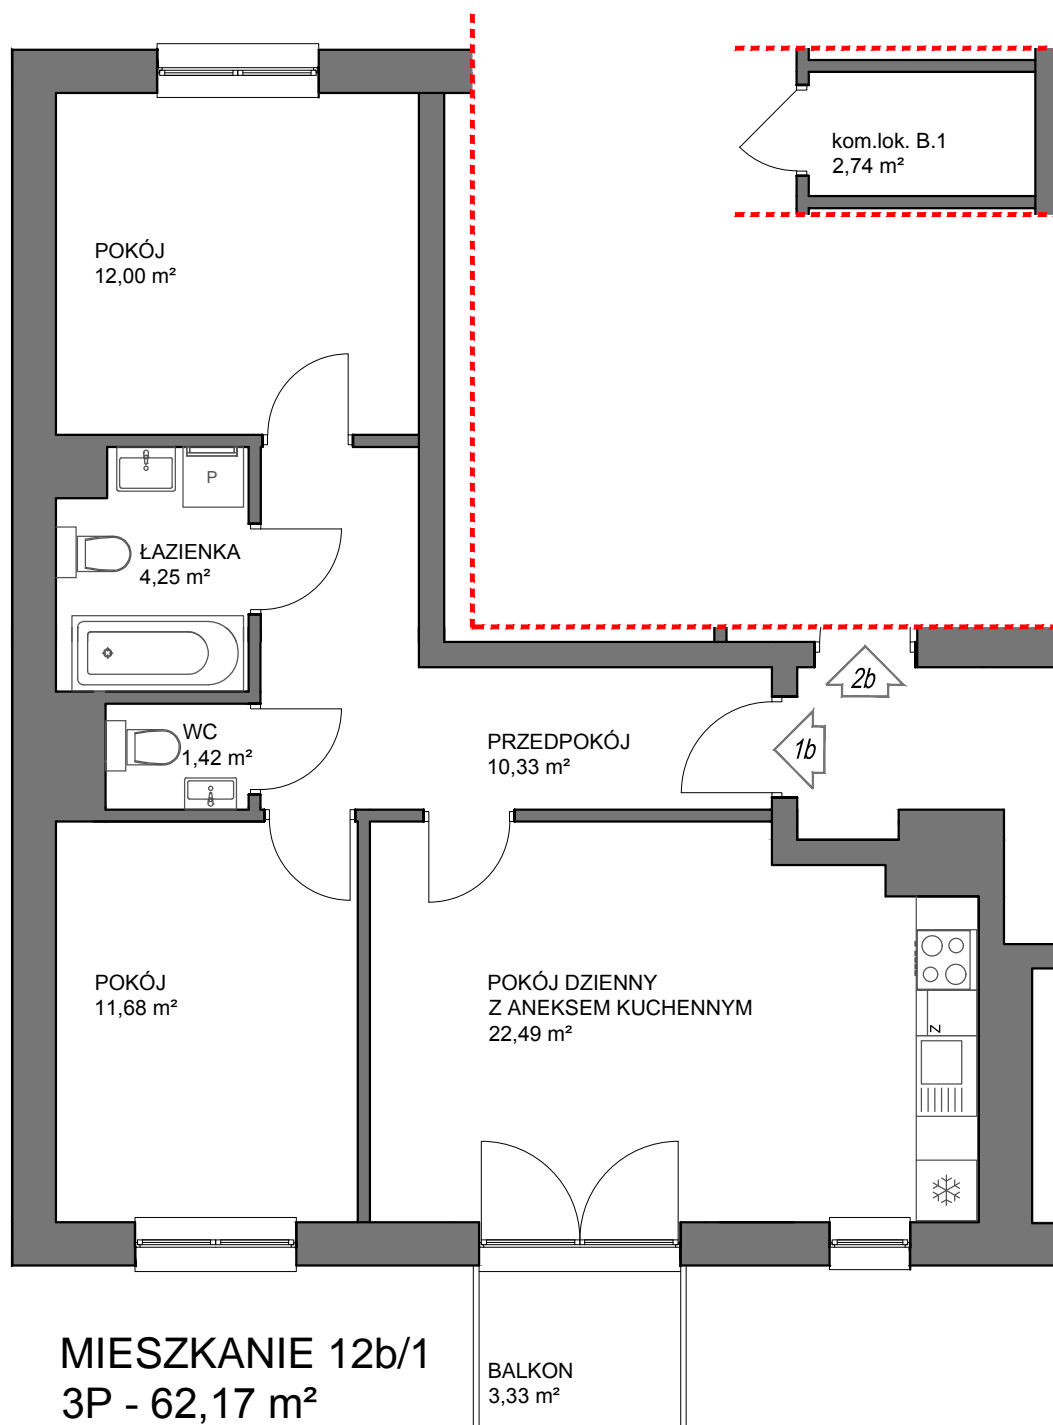

UWAGA:
Rysunki i powierzchnie mają jedynie charakter poglądowy i mogą ulec nieznacznym zmianom w trakcie realizacji obiektu.

I PIĘTRO 12b/1