




# KRASIŃSKIEGO

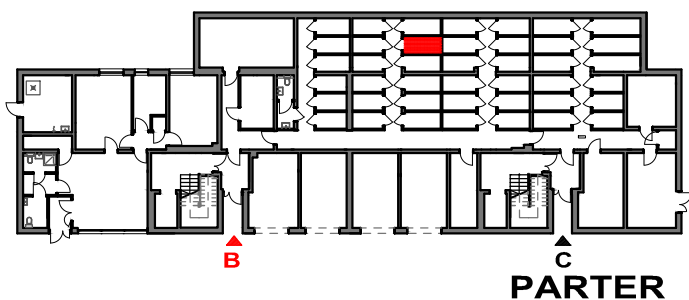

PARTER

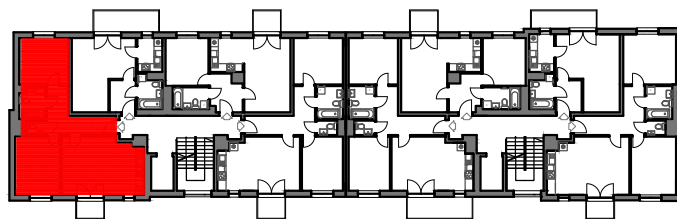

IV PIĘTRO

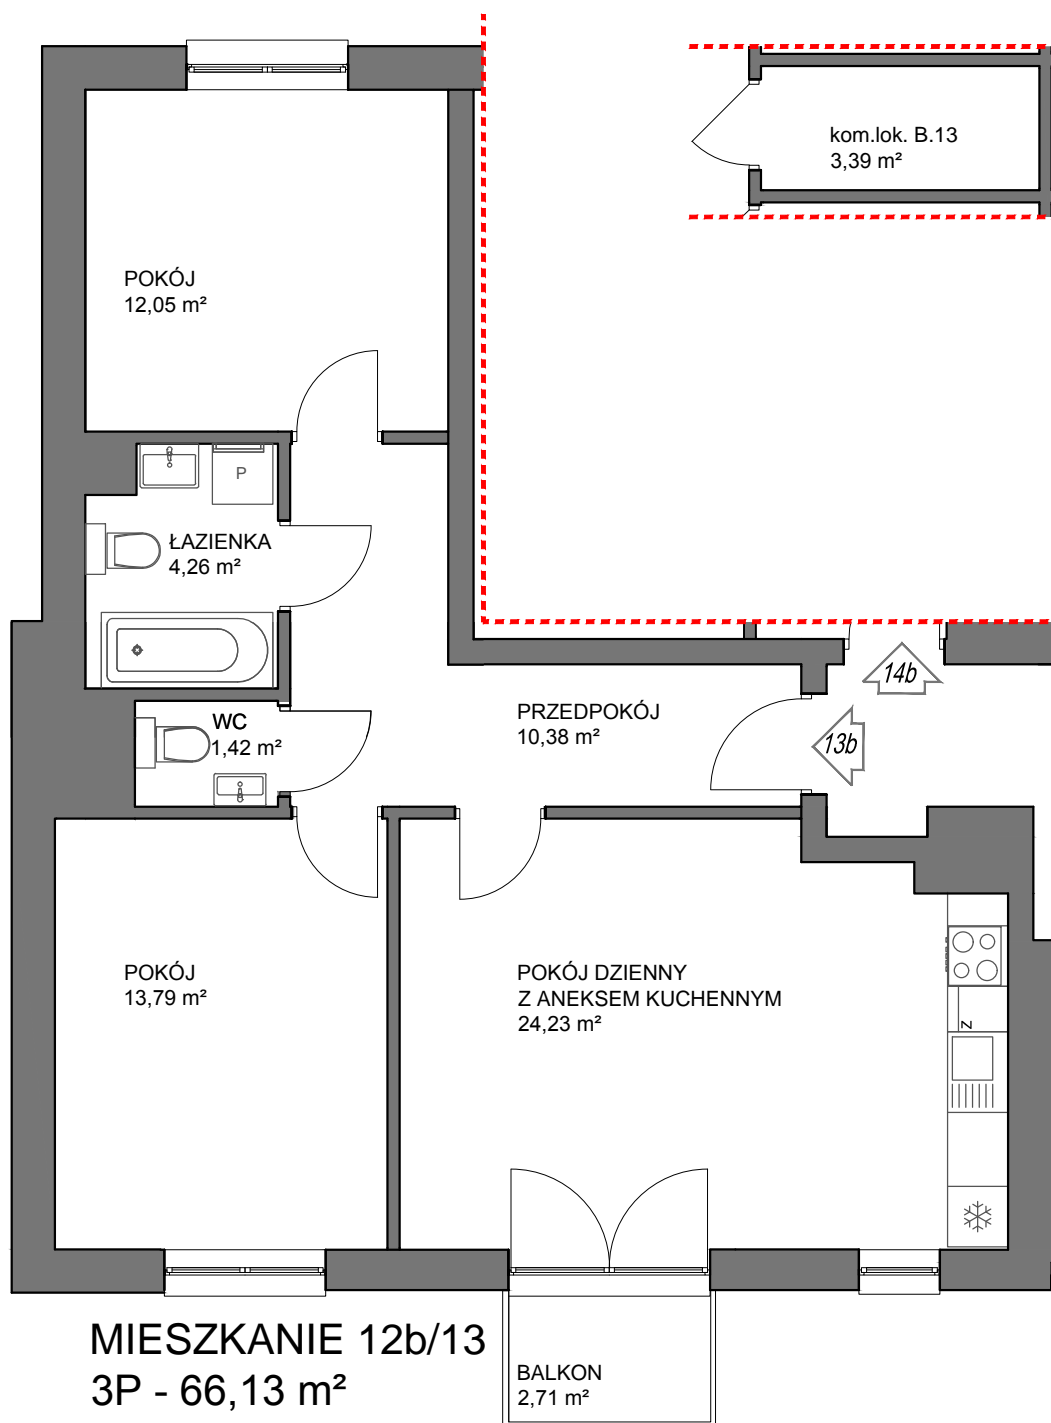

**UWAGA:**  
Rysunki i powierzchnie mają jedynie charakter poglądowy i mogą ulec nieznacznym zmianom w trakcie realizacji obiektu.

**IV PIĘTRO 12b/13**