
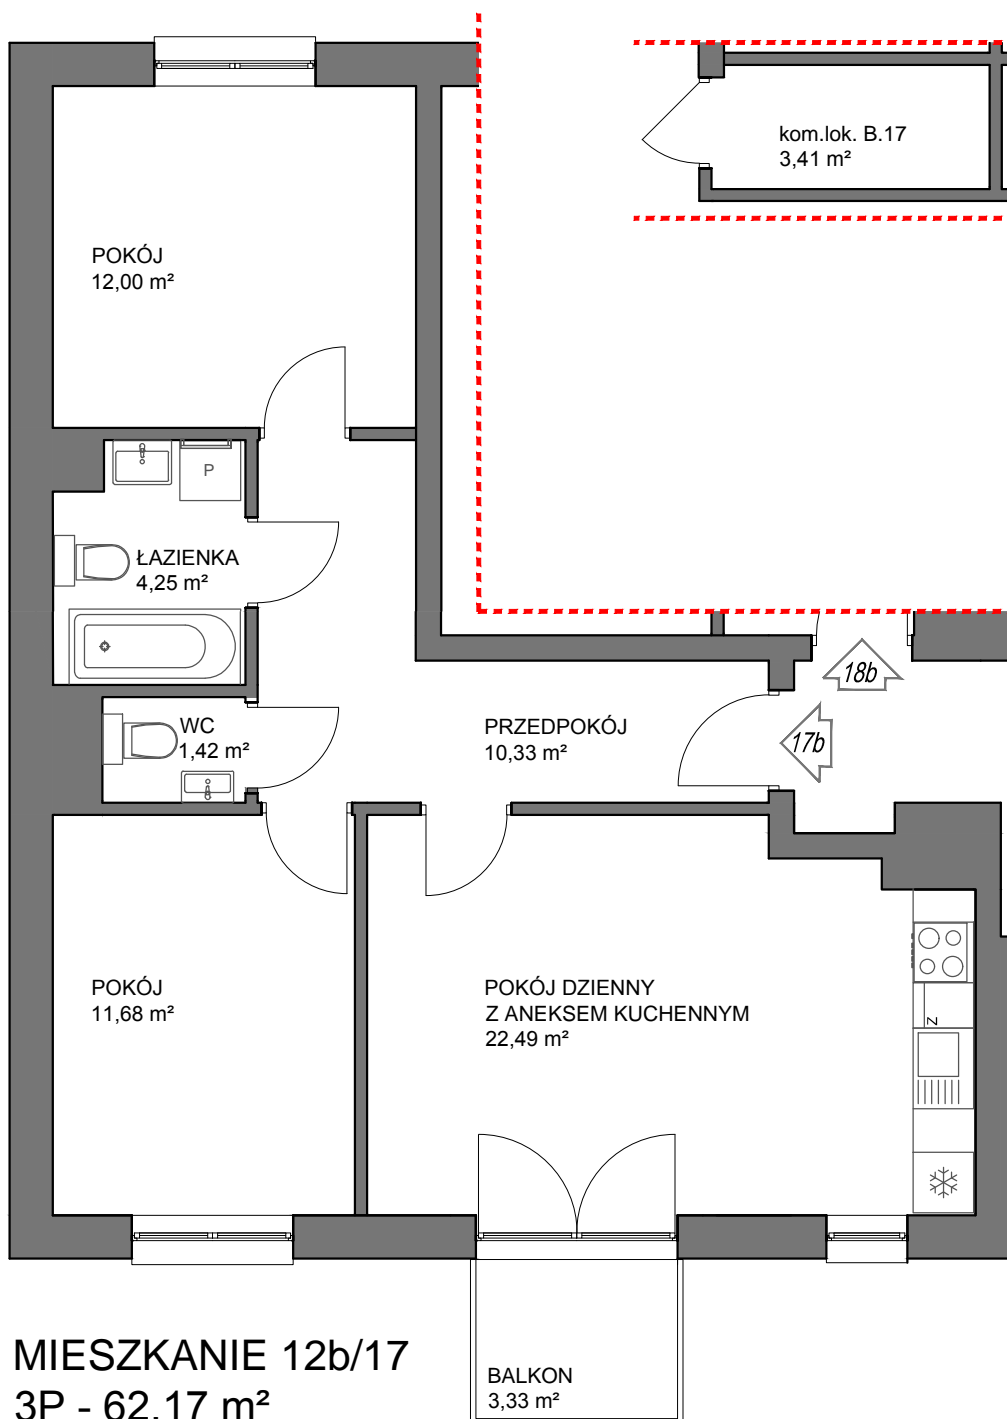
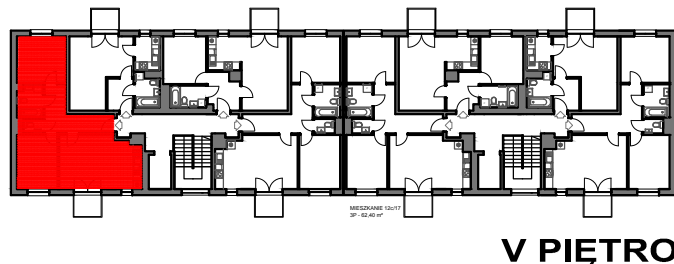
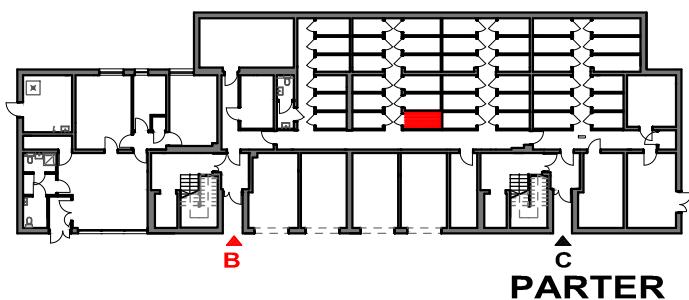


# KRASIŃSKIEGO

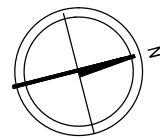

**MIESZKANIE 12b/17**  
3P - 62,17 m<sup>2</sup>

**UWAGA:**  
Rysunki i powierzchnie mają jedynie charakter poglądowy i mogą ulec nieznacznym zmianom w trakcie realizacji obiektu.

**V PIĘTRO 12b/17**