

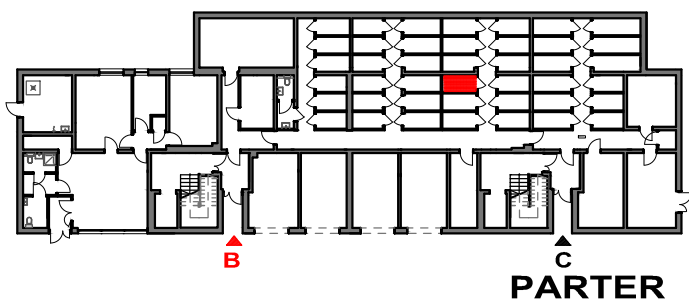



KRASIŃSKIEGO

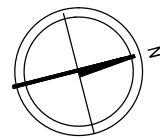


PARTER

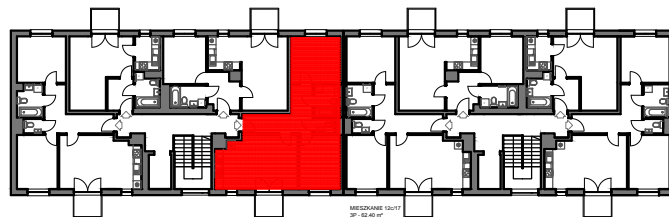

V PIĘTRO

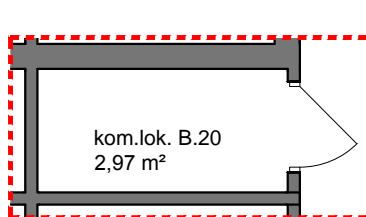

kom.lok. B.20
2,97 m²

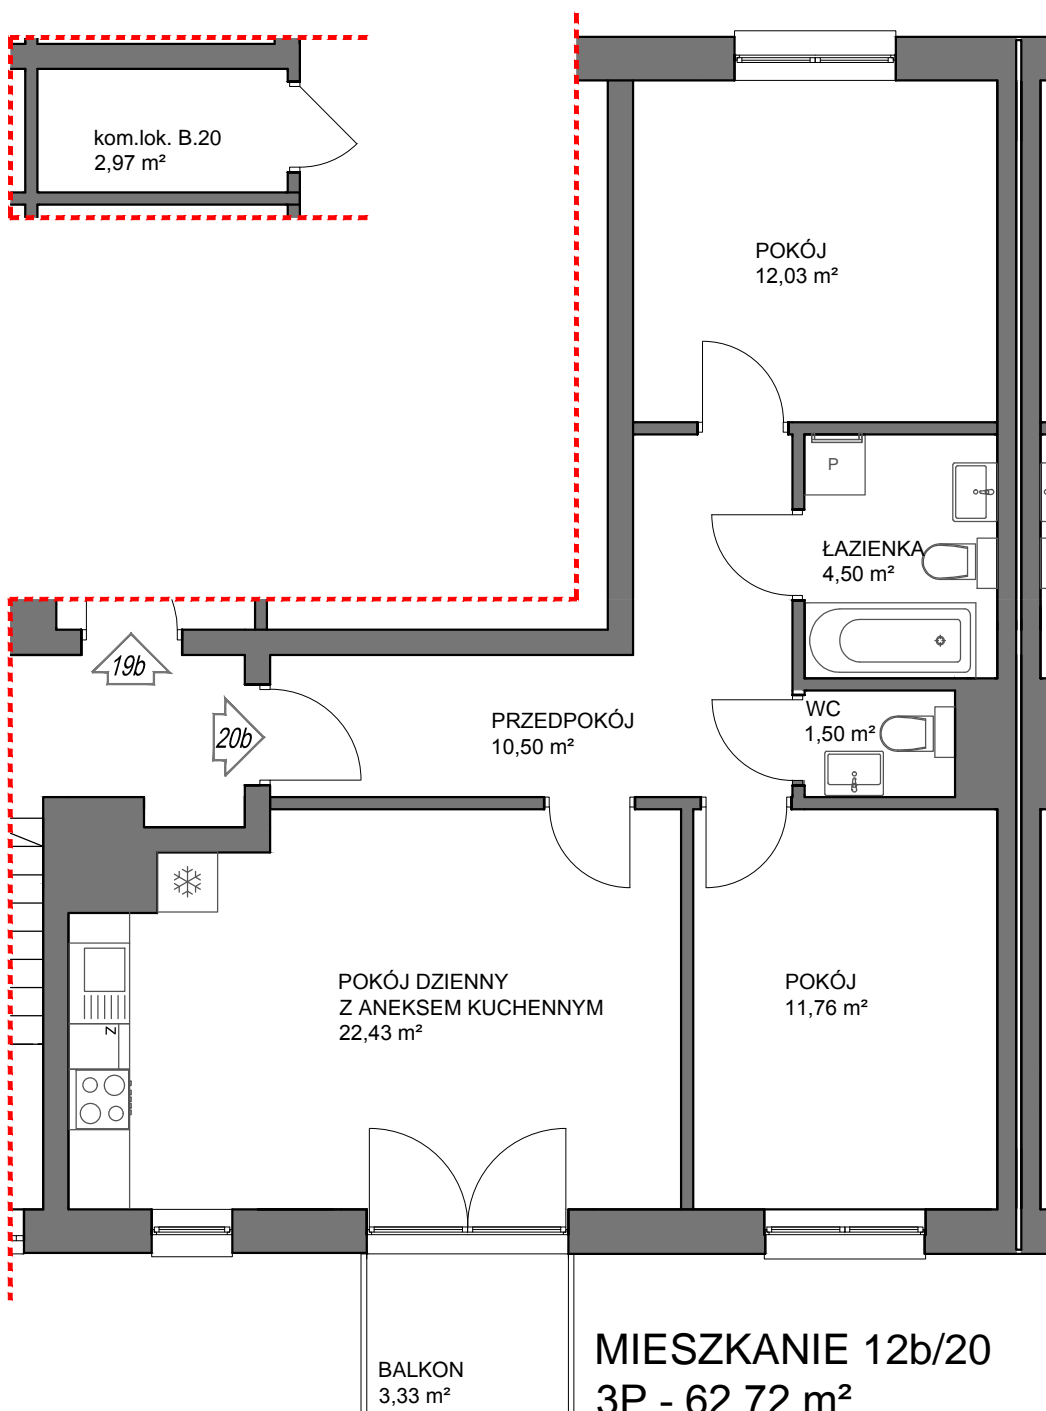

MIESZKANIE 12b/20
3P - 62,72 m²

UWAGA:
Rysunki i powierzchnie mają jedynie charakter poglądowy i mogą ulec nieznacznym zmianom w trakcie realizacji obiektu.

V PIĘTRO 12b/20