

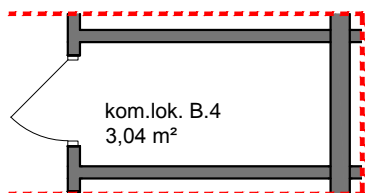
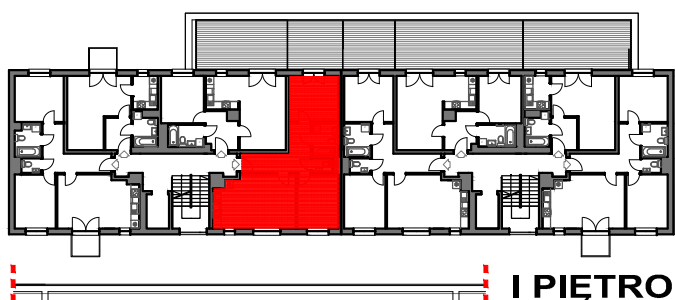


KRASIŃSKIEGO

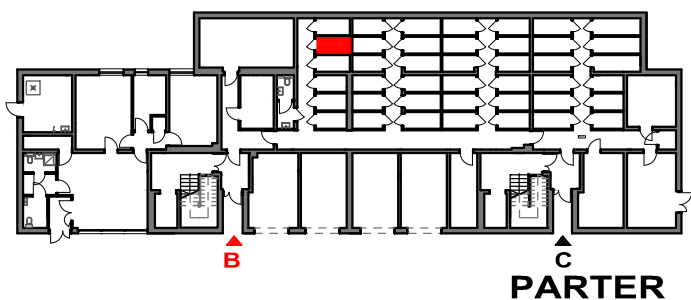

MIESZKANIE 12b/4
3P - 62,72 m²

TARAS
14,86 m²

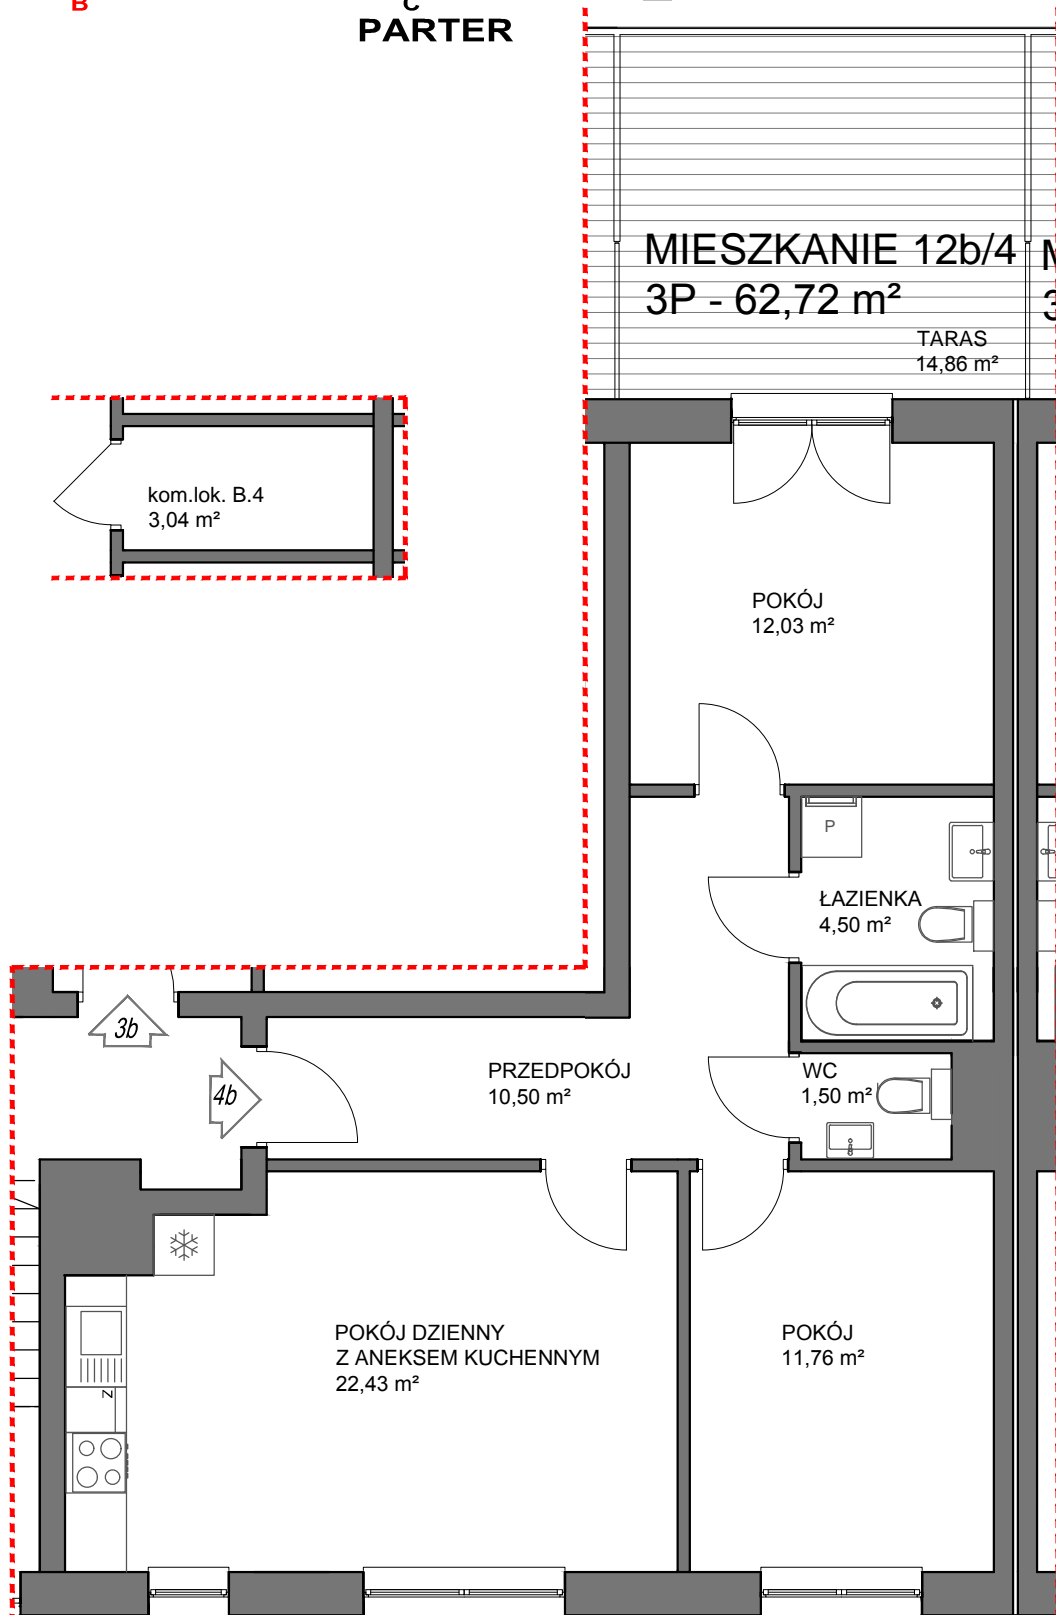

UWAGA:
Rysunki i powierzchnie mają jedynie charakter poglądowy i mogą ulec nieznacznym zmianom w trakcie realizacji obiektu.

I PIĘTRO 12b/4