
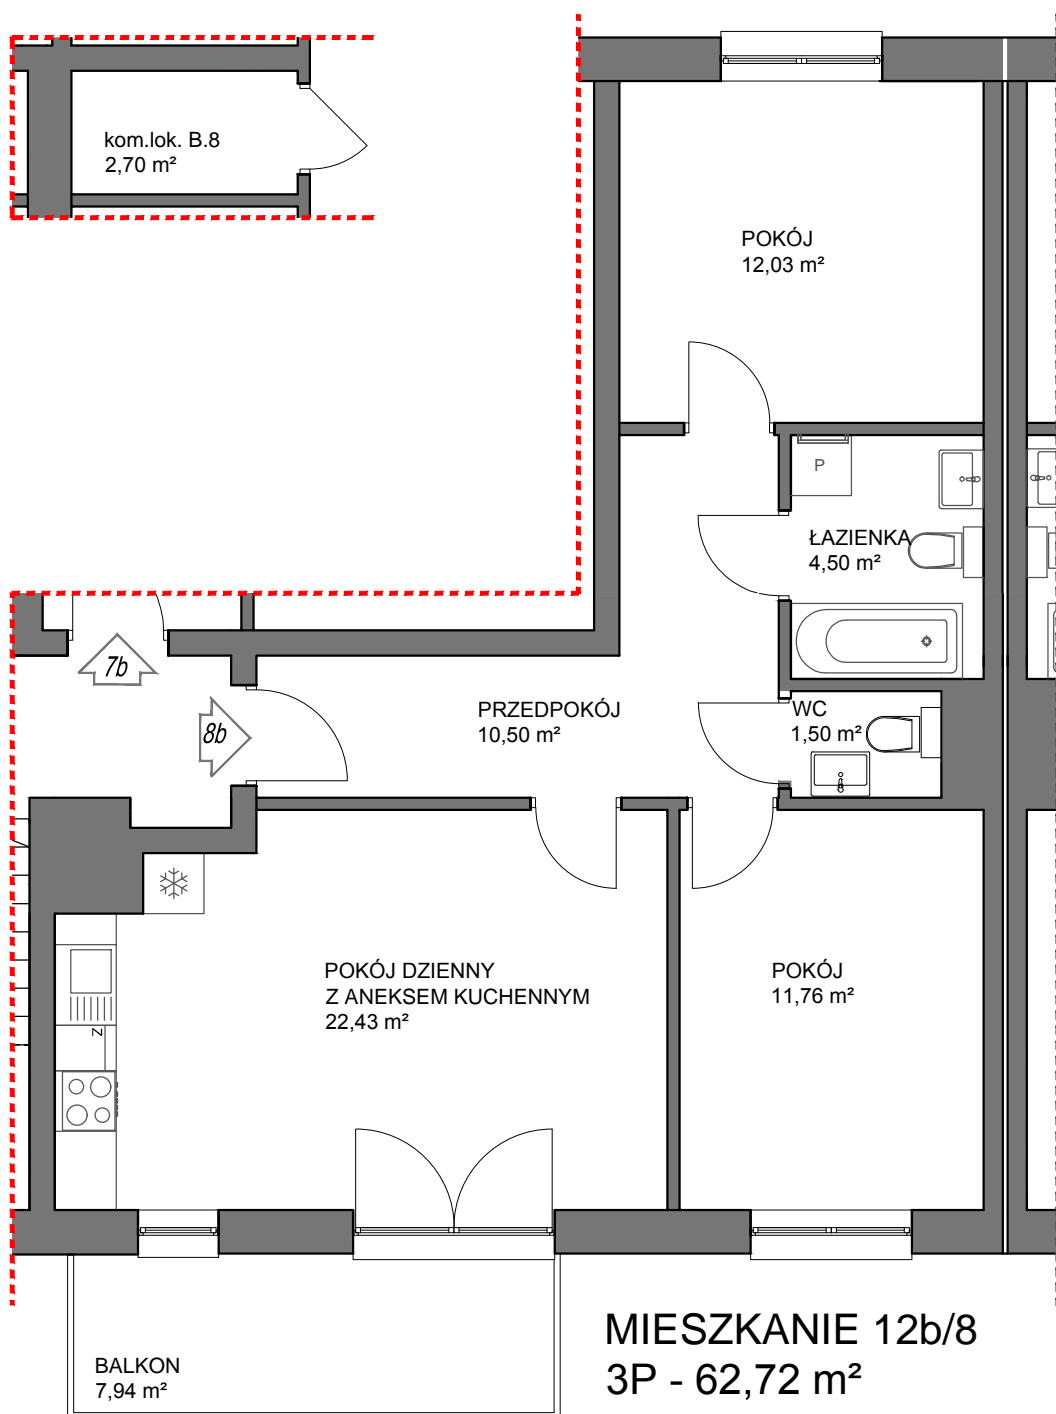
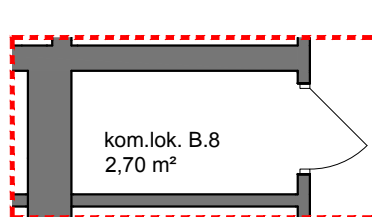
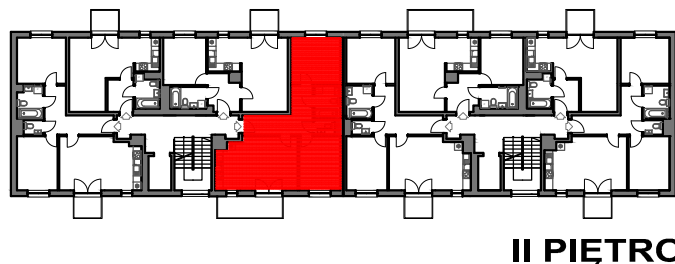
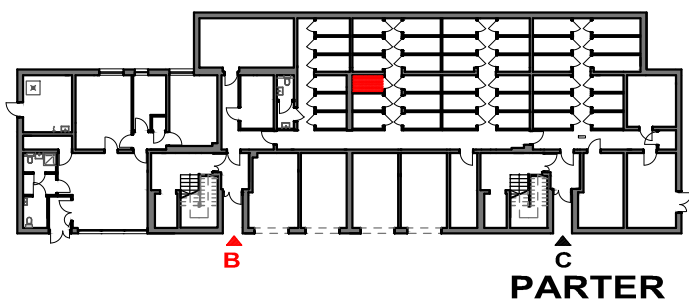


# KRASIŃSKIEGO

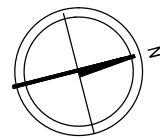

MIESZKANIE 12b/8  
3P - 62,72 m<sup>2</sup>

**UWAGA:**  
Rysunki i powierzchnie mają jedynie charakter poglądowy i mogą ulec nieznacznym zmianom w trakcie realizacji obiektu.

**II PIĘTRO 12b/8**