
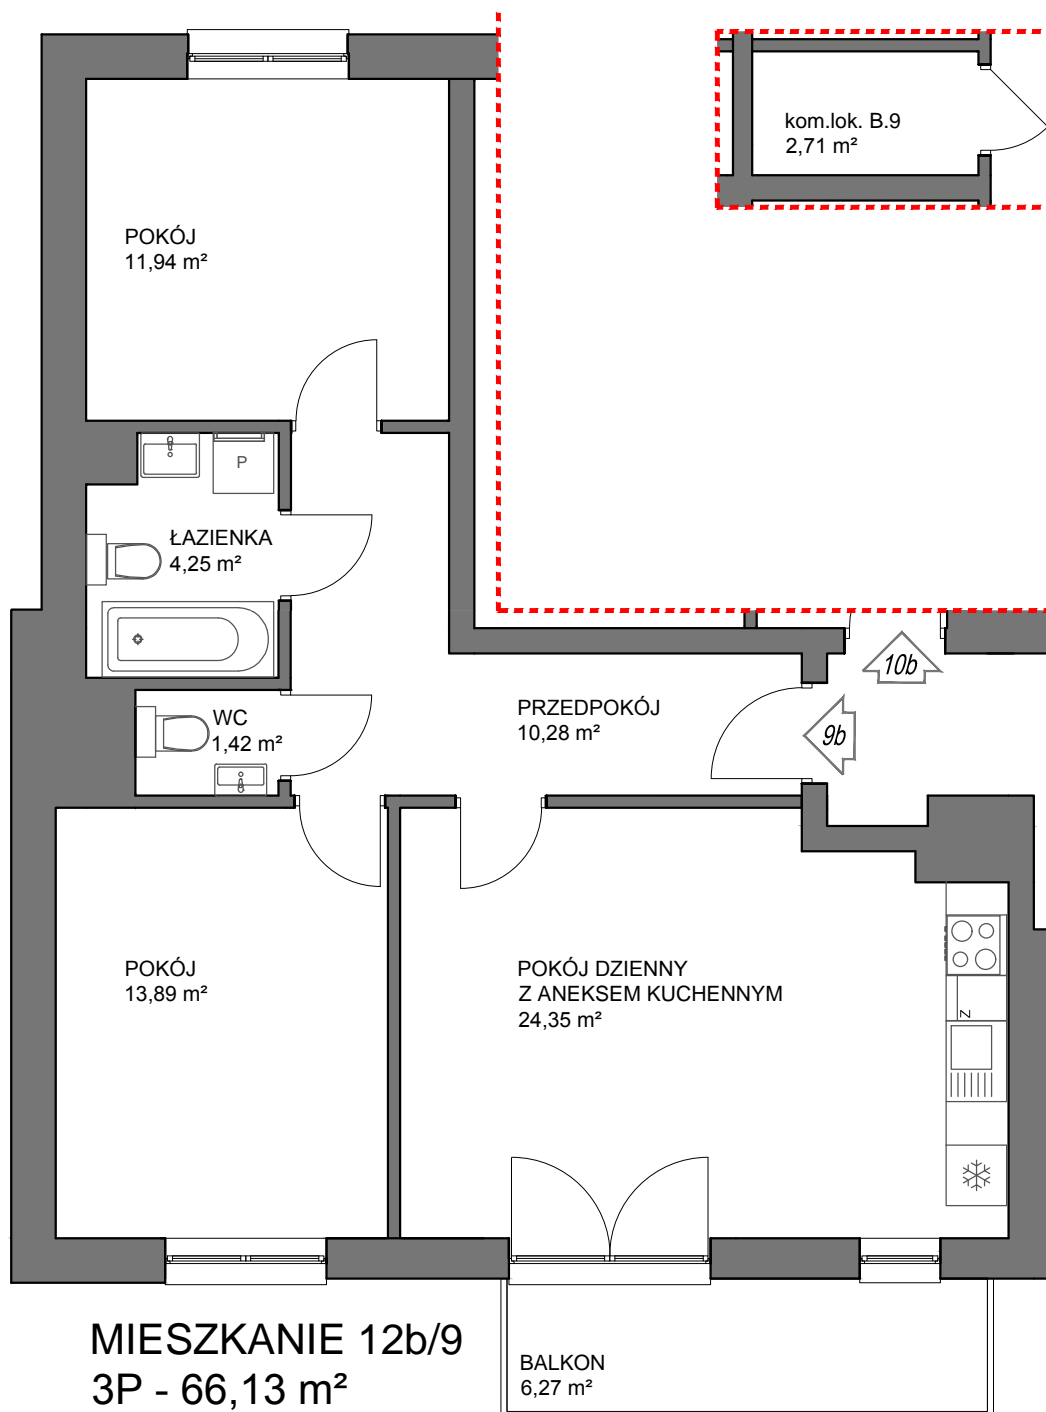
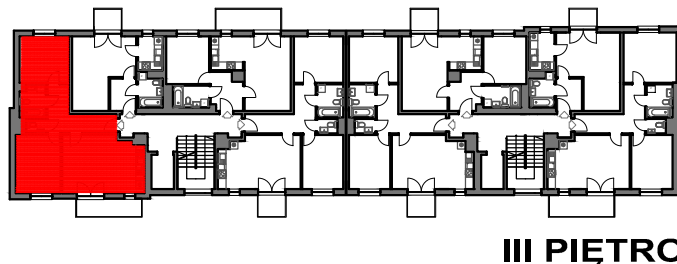


# KRASIŃSKIEGO

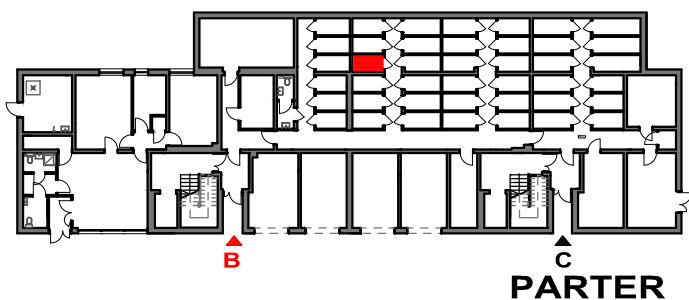

**UWAGA:**  
Rysunki i powierzchnie mają jedynie charakter poglądowy i mogą ulec nieznacznym zmianom w trakcie realizacji obiektu.

**III PIĘTRO 12b/9**