

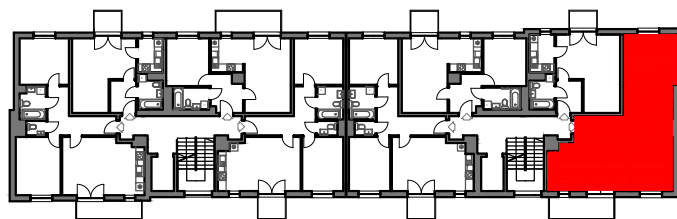


KRASIŃSKIEGO

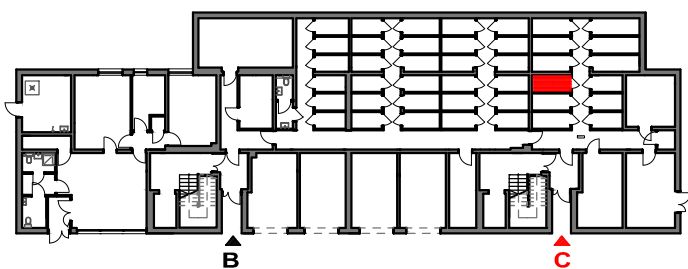

III PIĘTRO

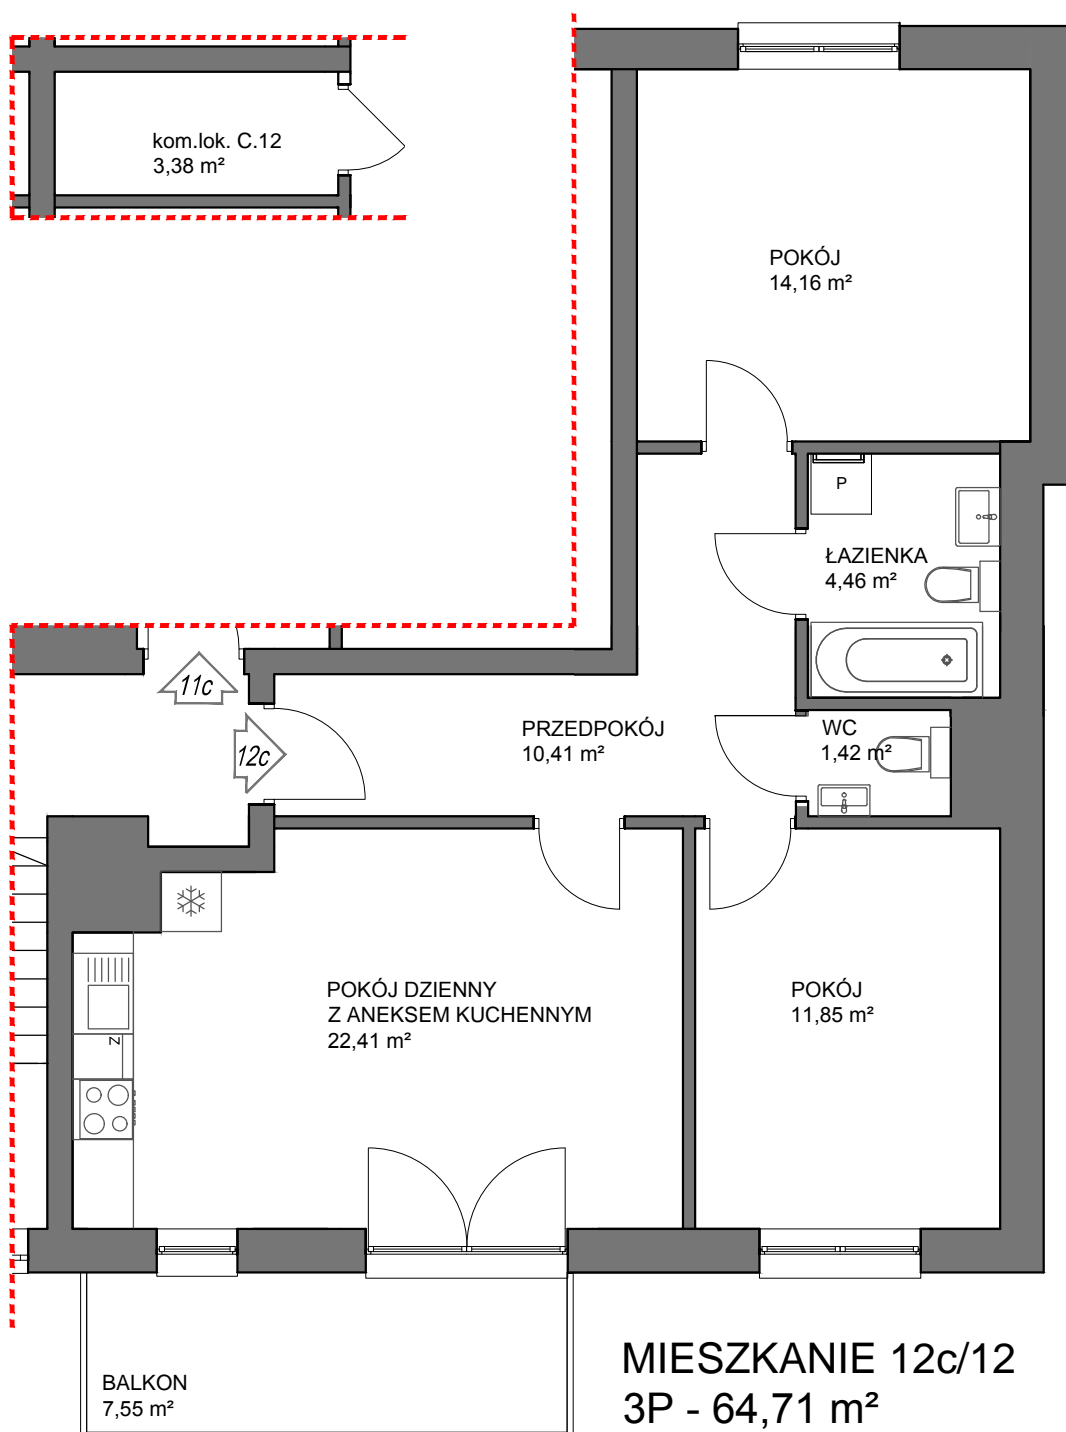

UWAGA:

Rysunki i powierzchnie mają jedynie charakter poglądowy i mogą ulec nieznacznym zmianom w trakcie realizacji obiektu.

III PIĘTRO 12c/12