

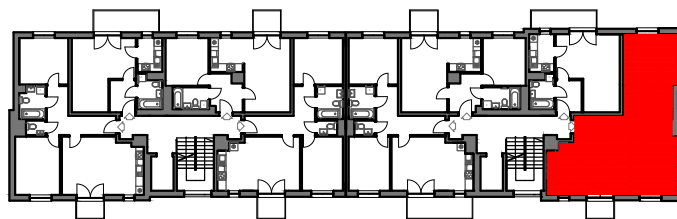


KRASIŃSKIEGO

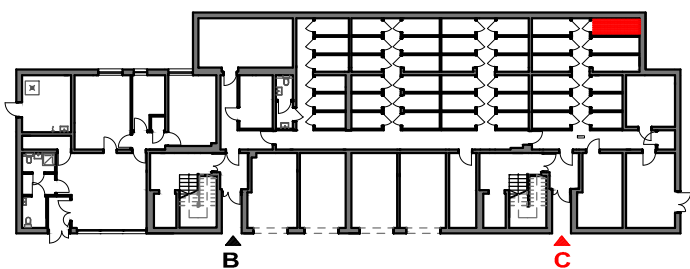

IV PIĘTRO

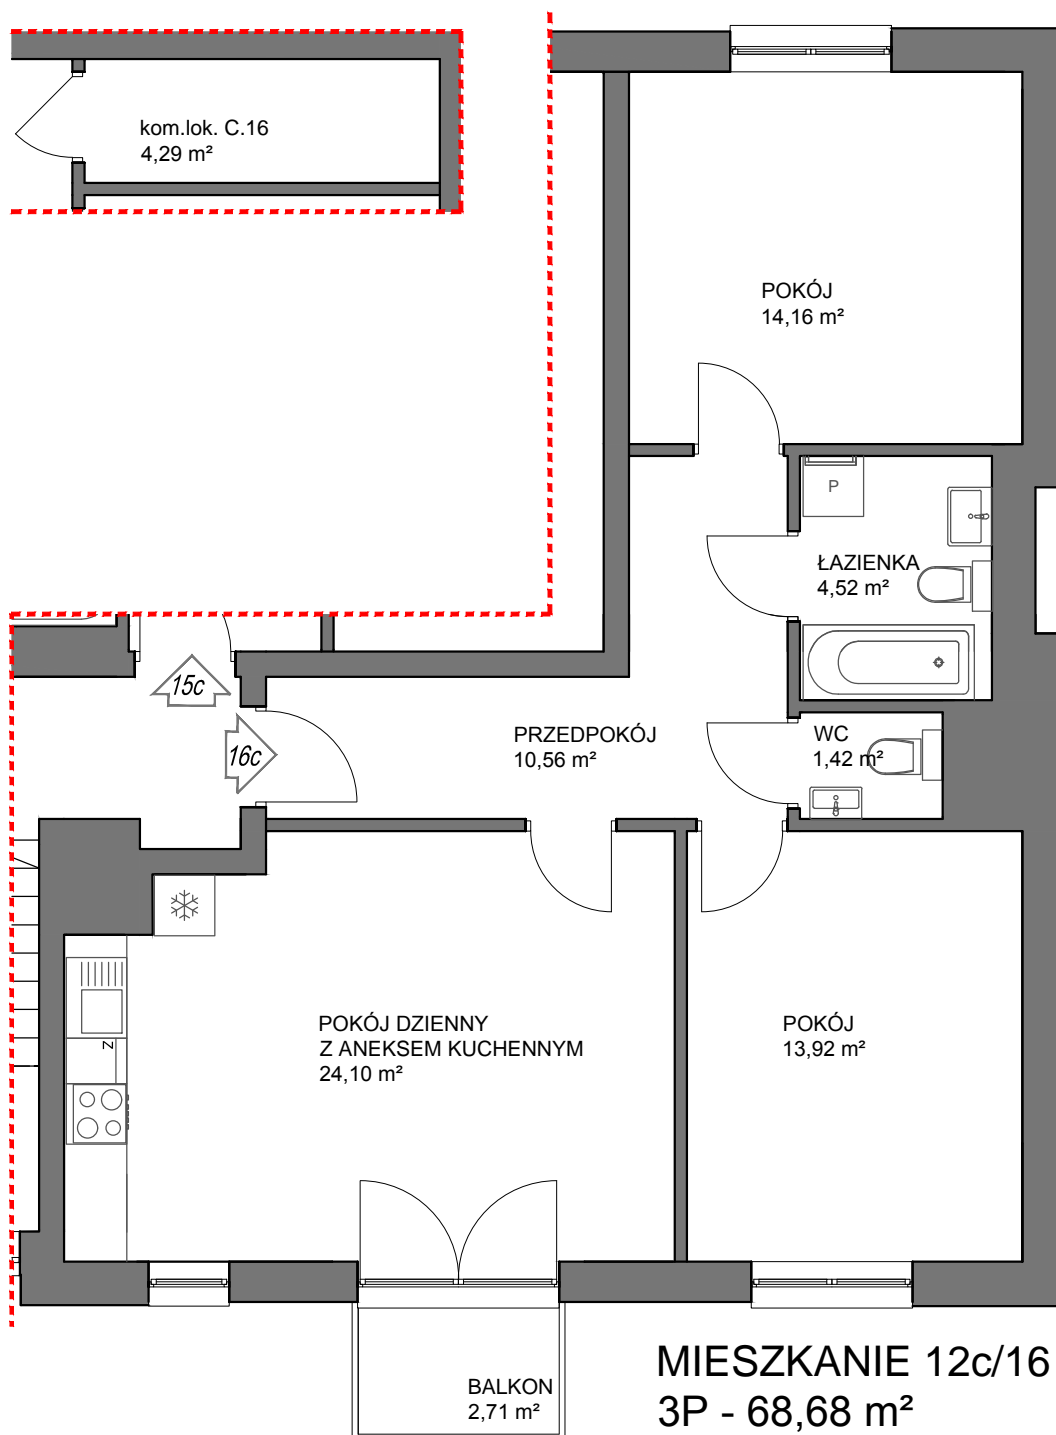

UWAGA:

Rysunki i powierzchnie mają jedynie charakter poglądowy i mogą ulec nieznacznym zmianom w trakcie realizacji obiektu.

IV PIĘTRO 12c/16