




KRASIŃSKIEGO

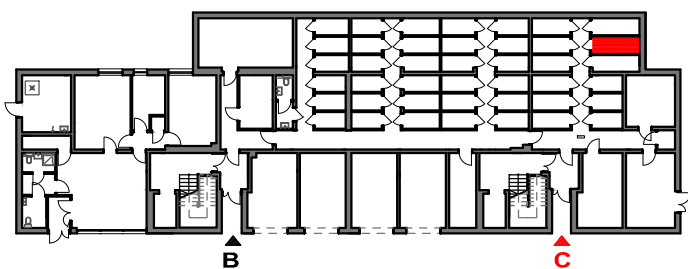

PARTER

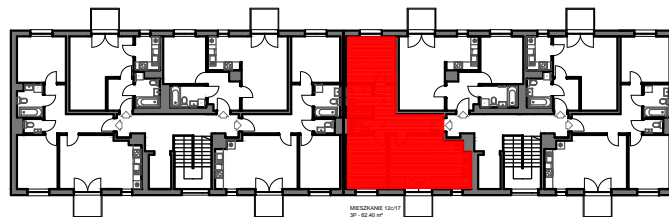

V PIĘTRO

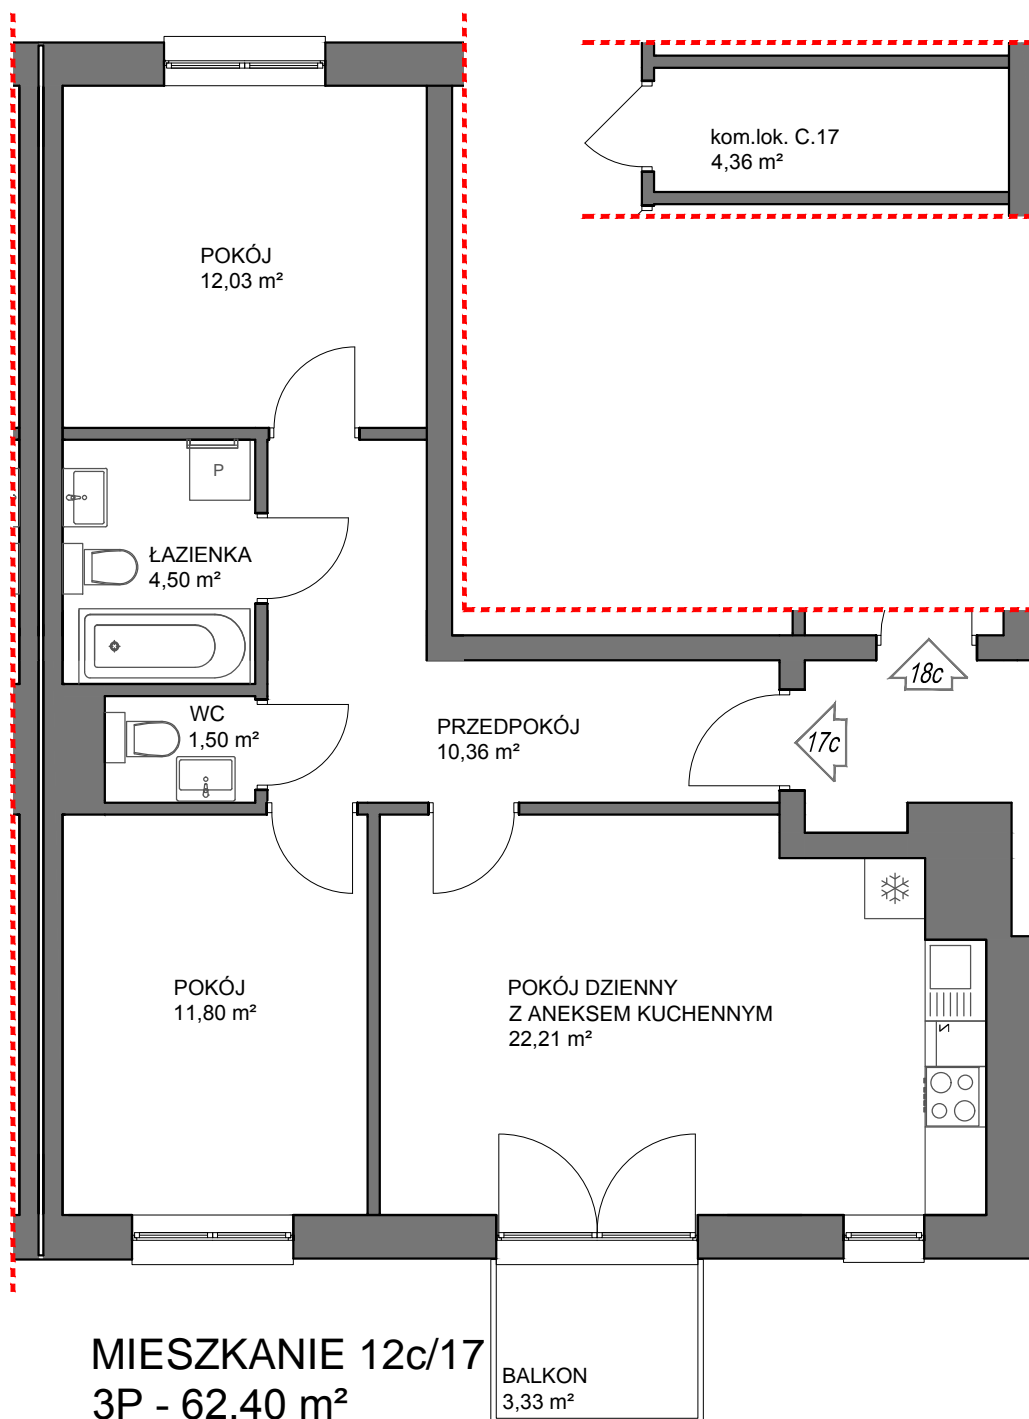

UWAGA:

Rysunki i powierzchnie mają jedynie charakter poglądowy i mogą ulec nieznacznym zmianom w trakcie realizacji obiektu.

V PIĘTRO 12c/17