

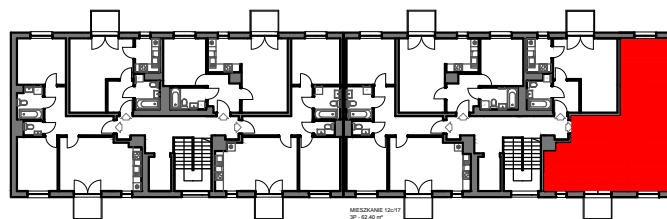
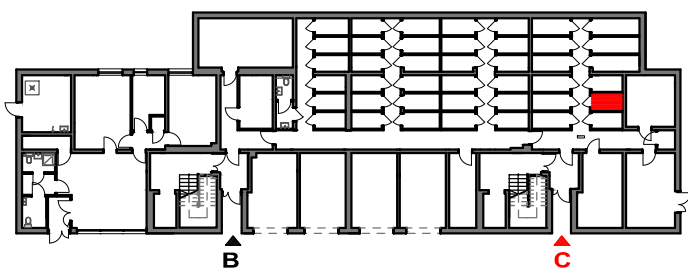
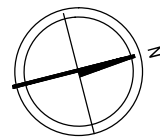


KRASIŃSKIEGO

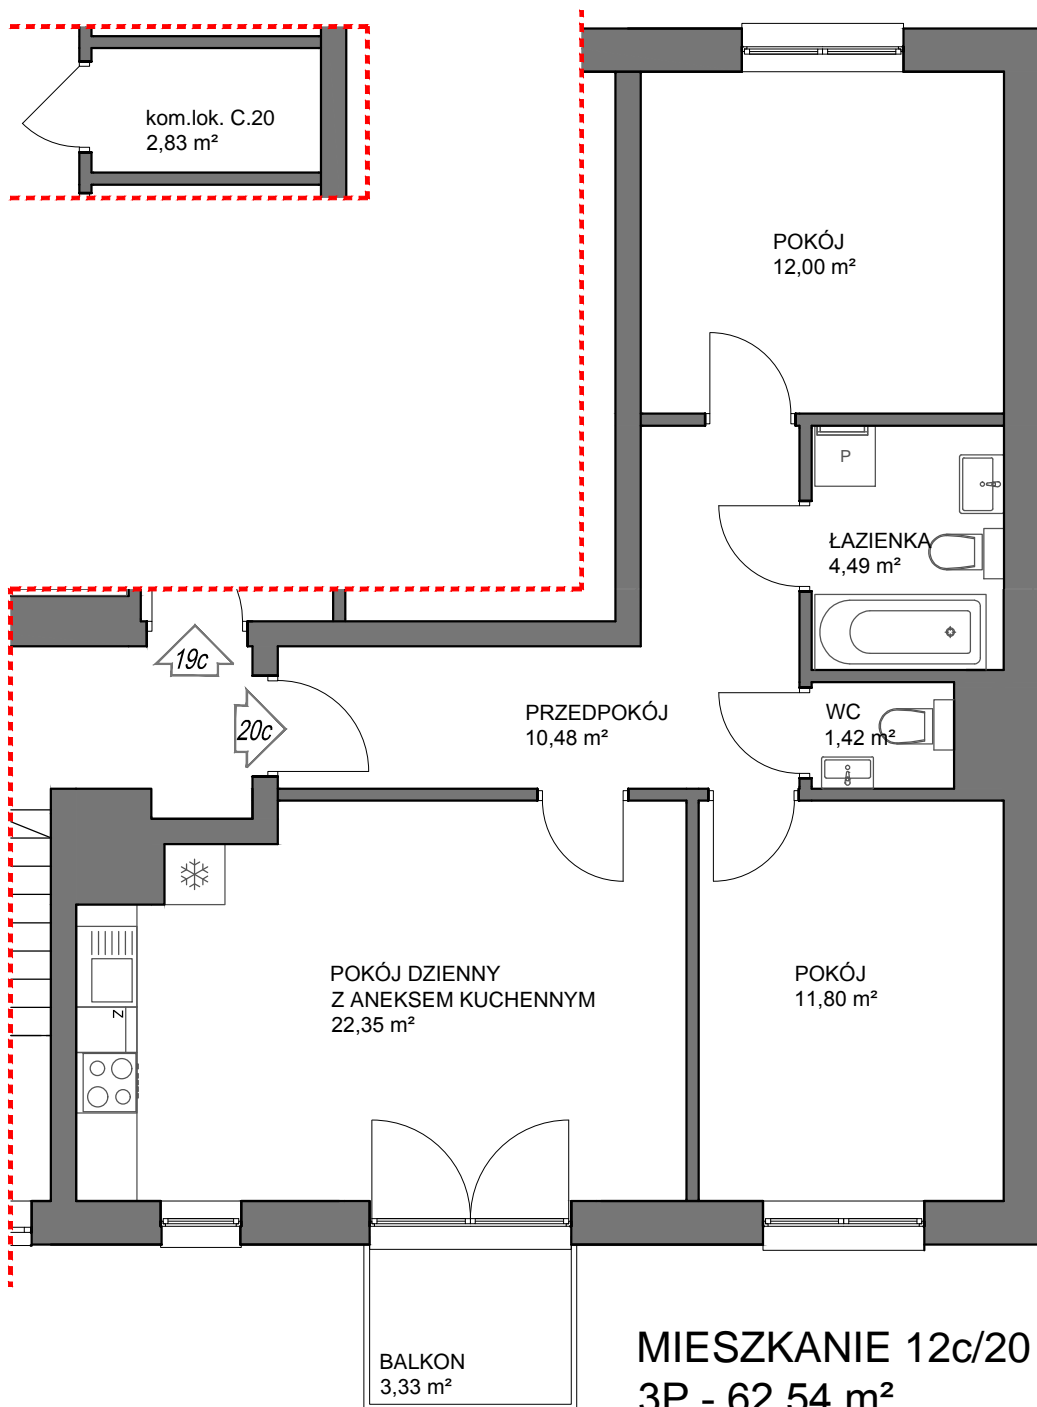

V PIĘTRO

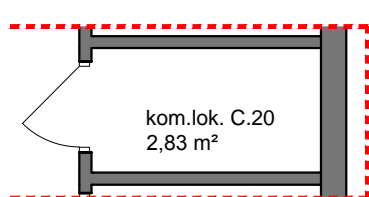

UWAGA:
Rysunki i powierzchnie mają jedynie charakter poglądowy i mogą ulec nieznacznym zmianom w trakcie realizacji obiektu.

V PIĘTRO 12c/20