

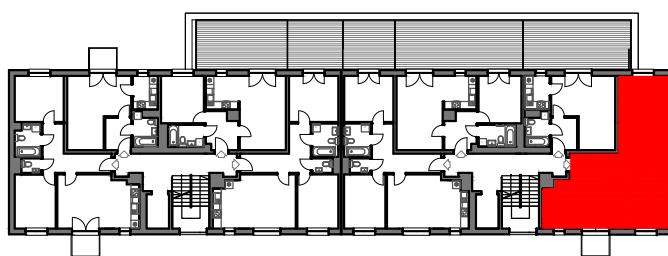
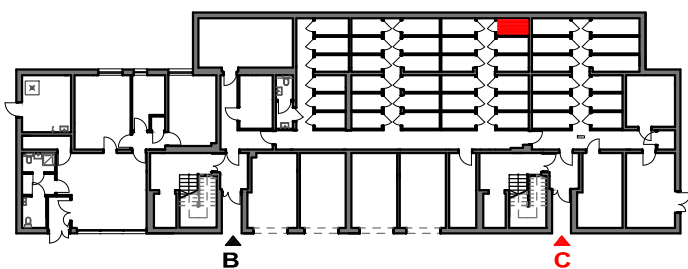


KRASIŃSKIEGO

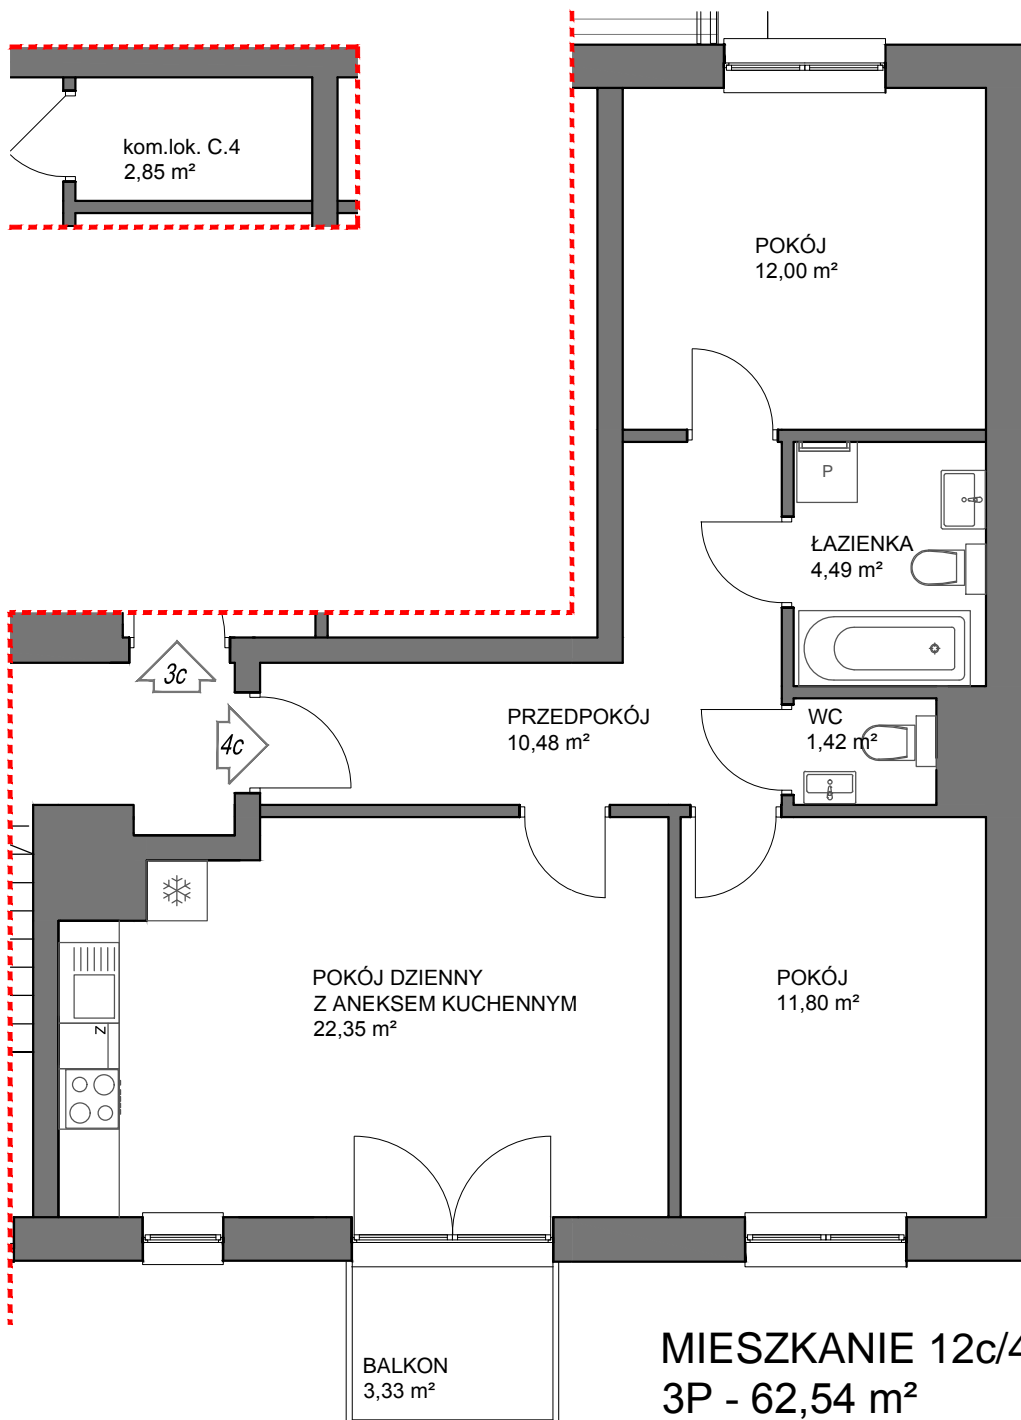

I PIĘTRO

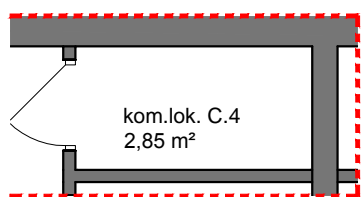

kom. lok. C.4
2,85 m²

POKÓJ
12,00 m²

ŁAZIENKA
4,49 m²

PRZEDPOKÓJ
10,48 m²

WC
1,42 m²

POKÓJ DZIENNY
Z ANEKSEM KUCHENNYM
22,35 m²

POKÓJ
11,80 m²

BALKON
3,33 m²

MIESZKANIE 12c/4
3P - 62,54 m²

UWAGA:
Rysunki i powierzchnie mają jedynie charakter poglądowy i mogą ulec nieznacznym zmianom w trakcie realizacji obiektu.

I PIĘTRO 12c/4