

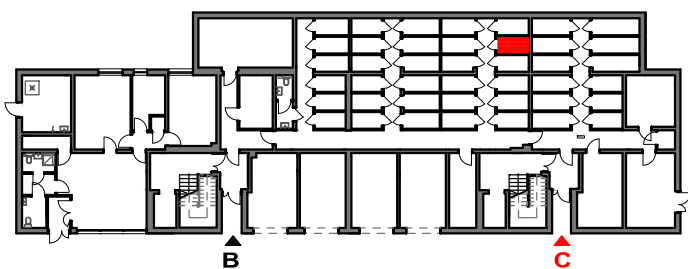



KRASIŃSKIEGO

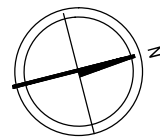

PARTER

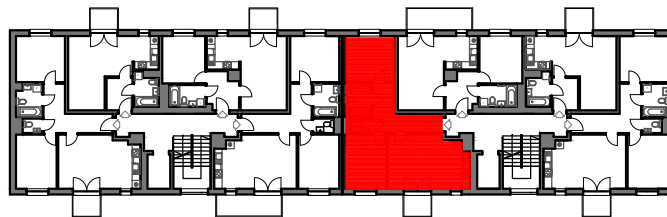

II PIĘTRO

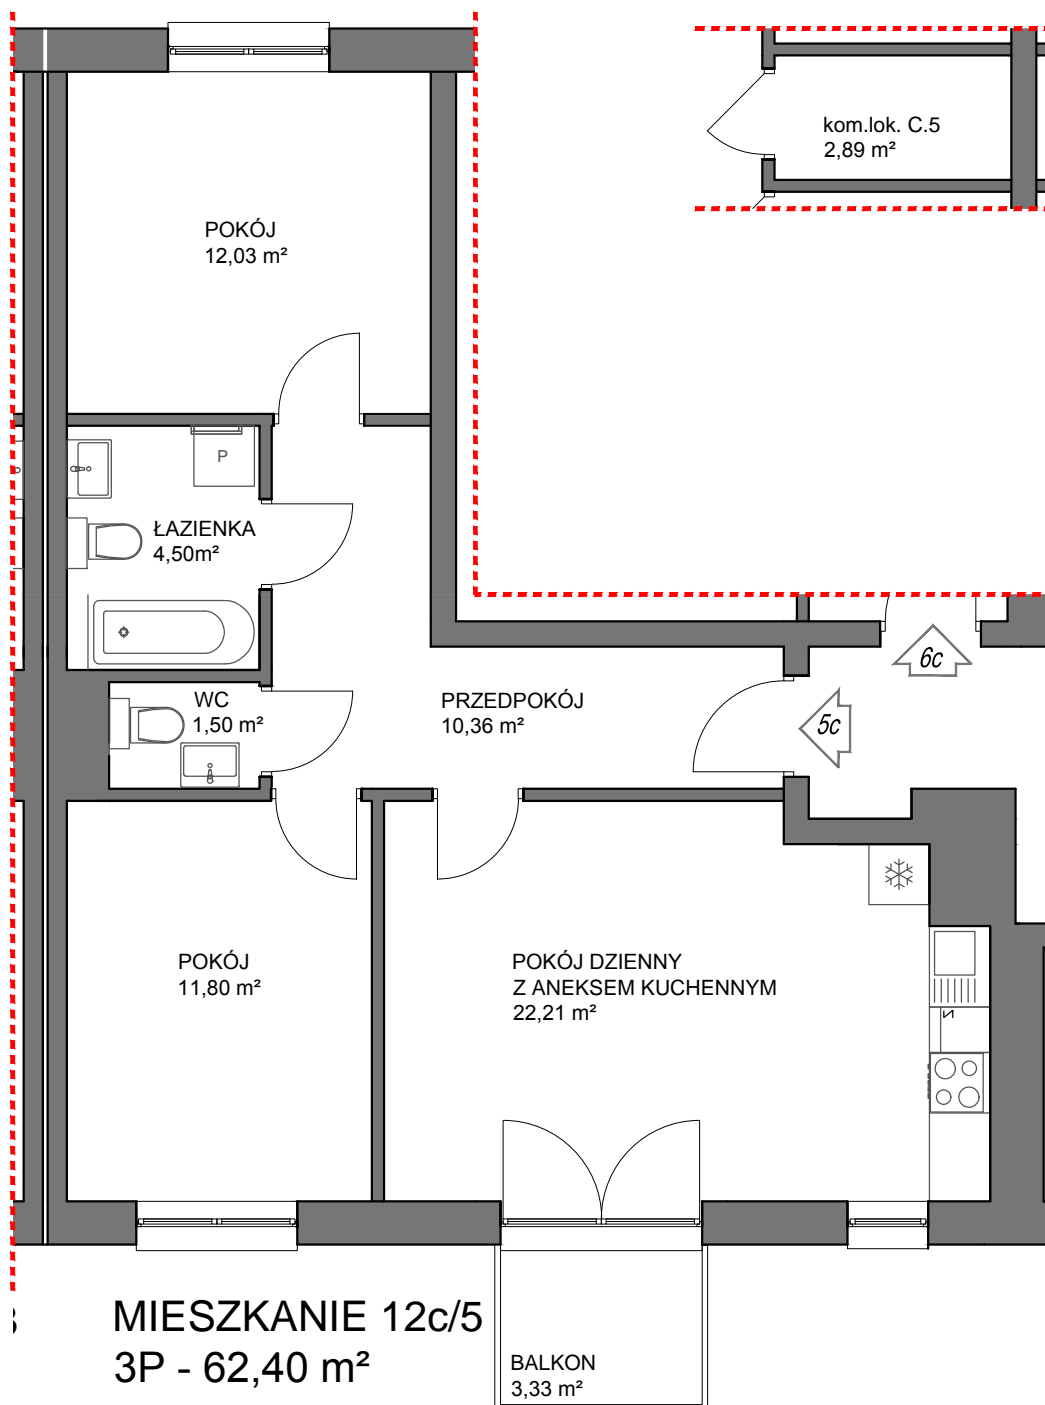

UWAGA:
Rysunki i powierzchnie mają jedynie charakter poglądowy i mogą ulec nieznacznym zmianom w trakcie realizacji obiektu.

II PIĘTRO 12c/5