

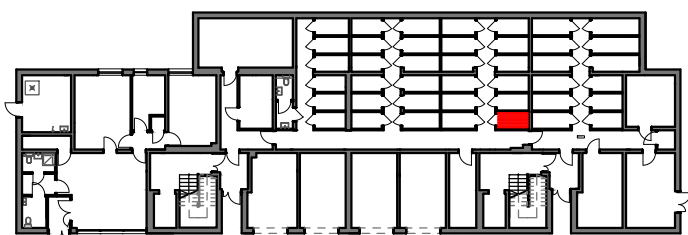



# KRASIŃSKIEGO

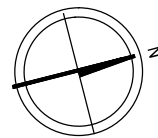

PARTER

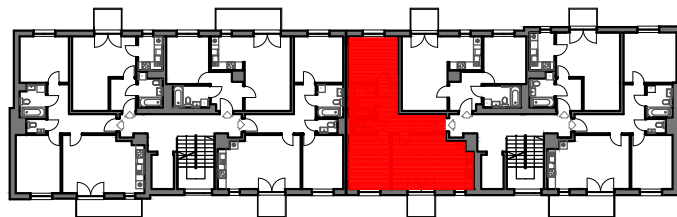

III PIĘTRO

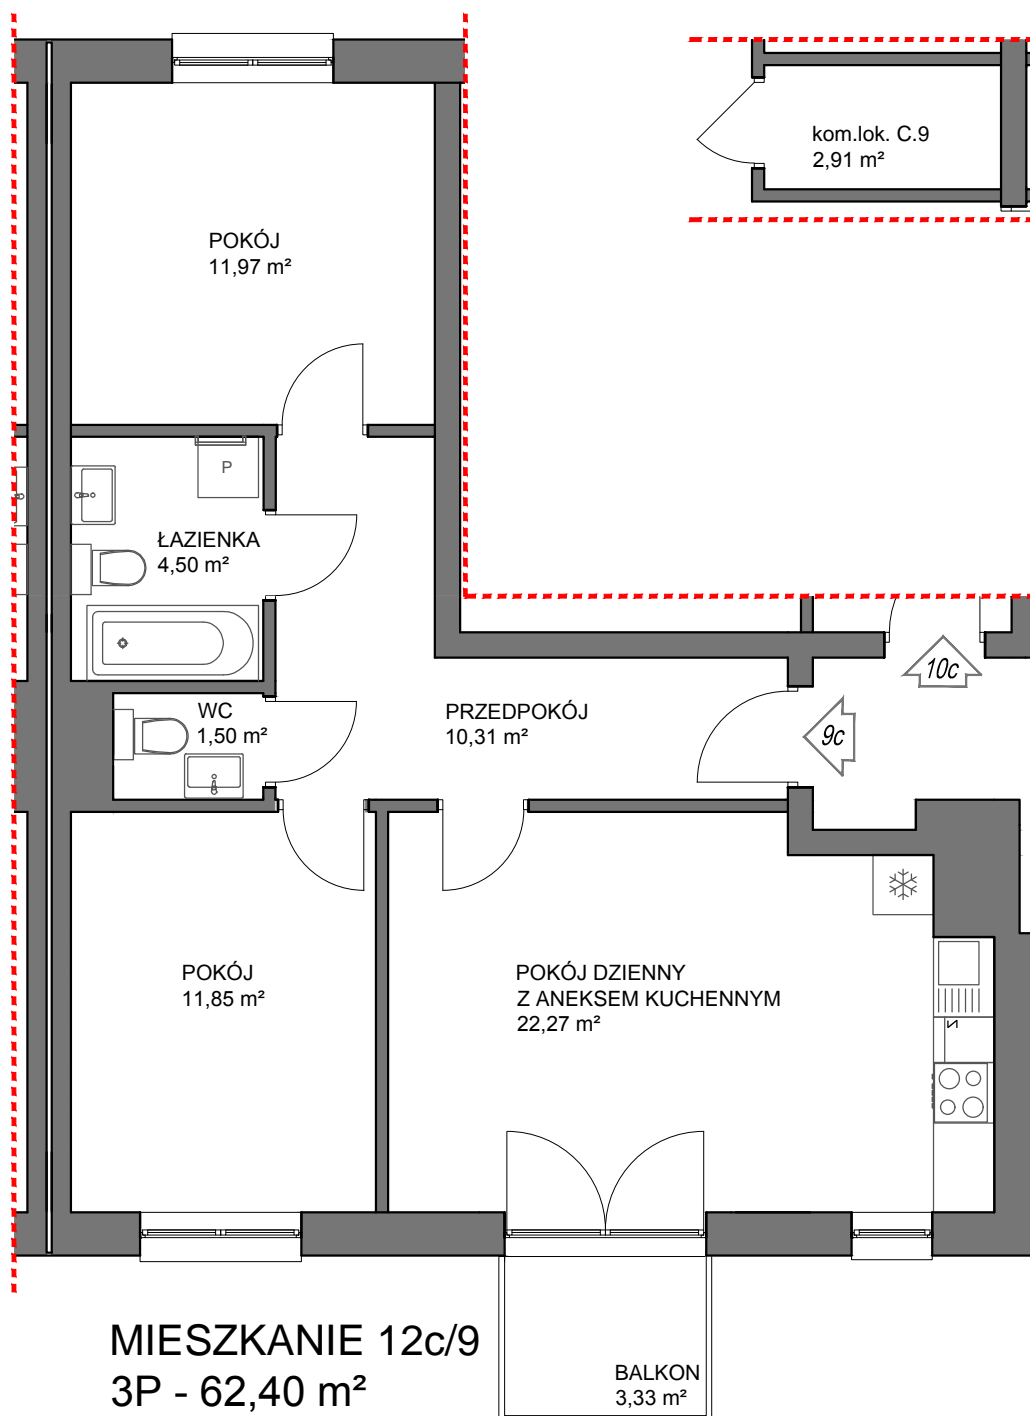

**UWAGA:**  
Rysunki i powierzchnie mają jedynie charakter poglądowy i mogą ulec nieznacznym zmianom w trakcie realizacji obiektu.

**III PIĘTRO 12c/9**