


BUDYNEK MIESZKALNY WIELORODZINNY  
PRZY UL. LEOPOLDA 17, 17a  
W KATOWICACH (DZ.NR 16/13)

Zutopamik nr 1

trawniki do nawodnienia:  
- 100 m<sup>2</sup>  
- 230 m<sup>2</sup>  
**SUMA: 330 m<sup>2</sup>**

zbiorniki retencyjne na wodę  
deszczową z pompą  
głębinową

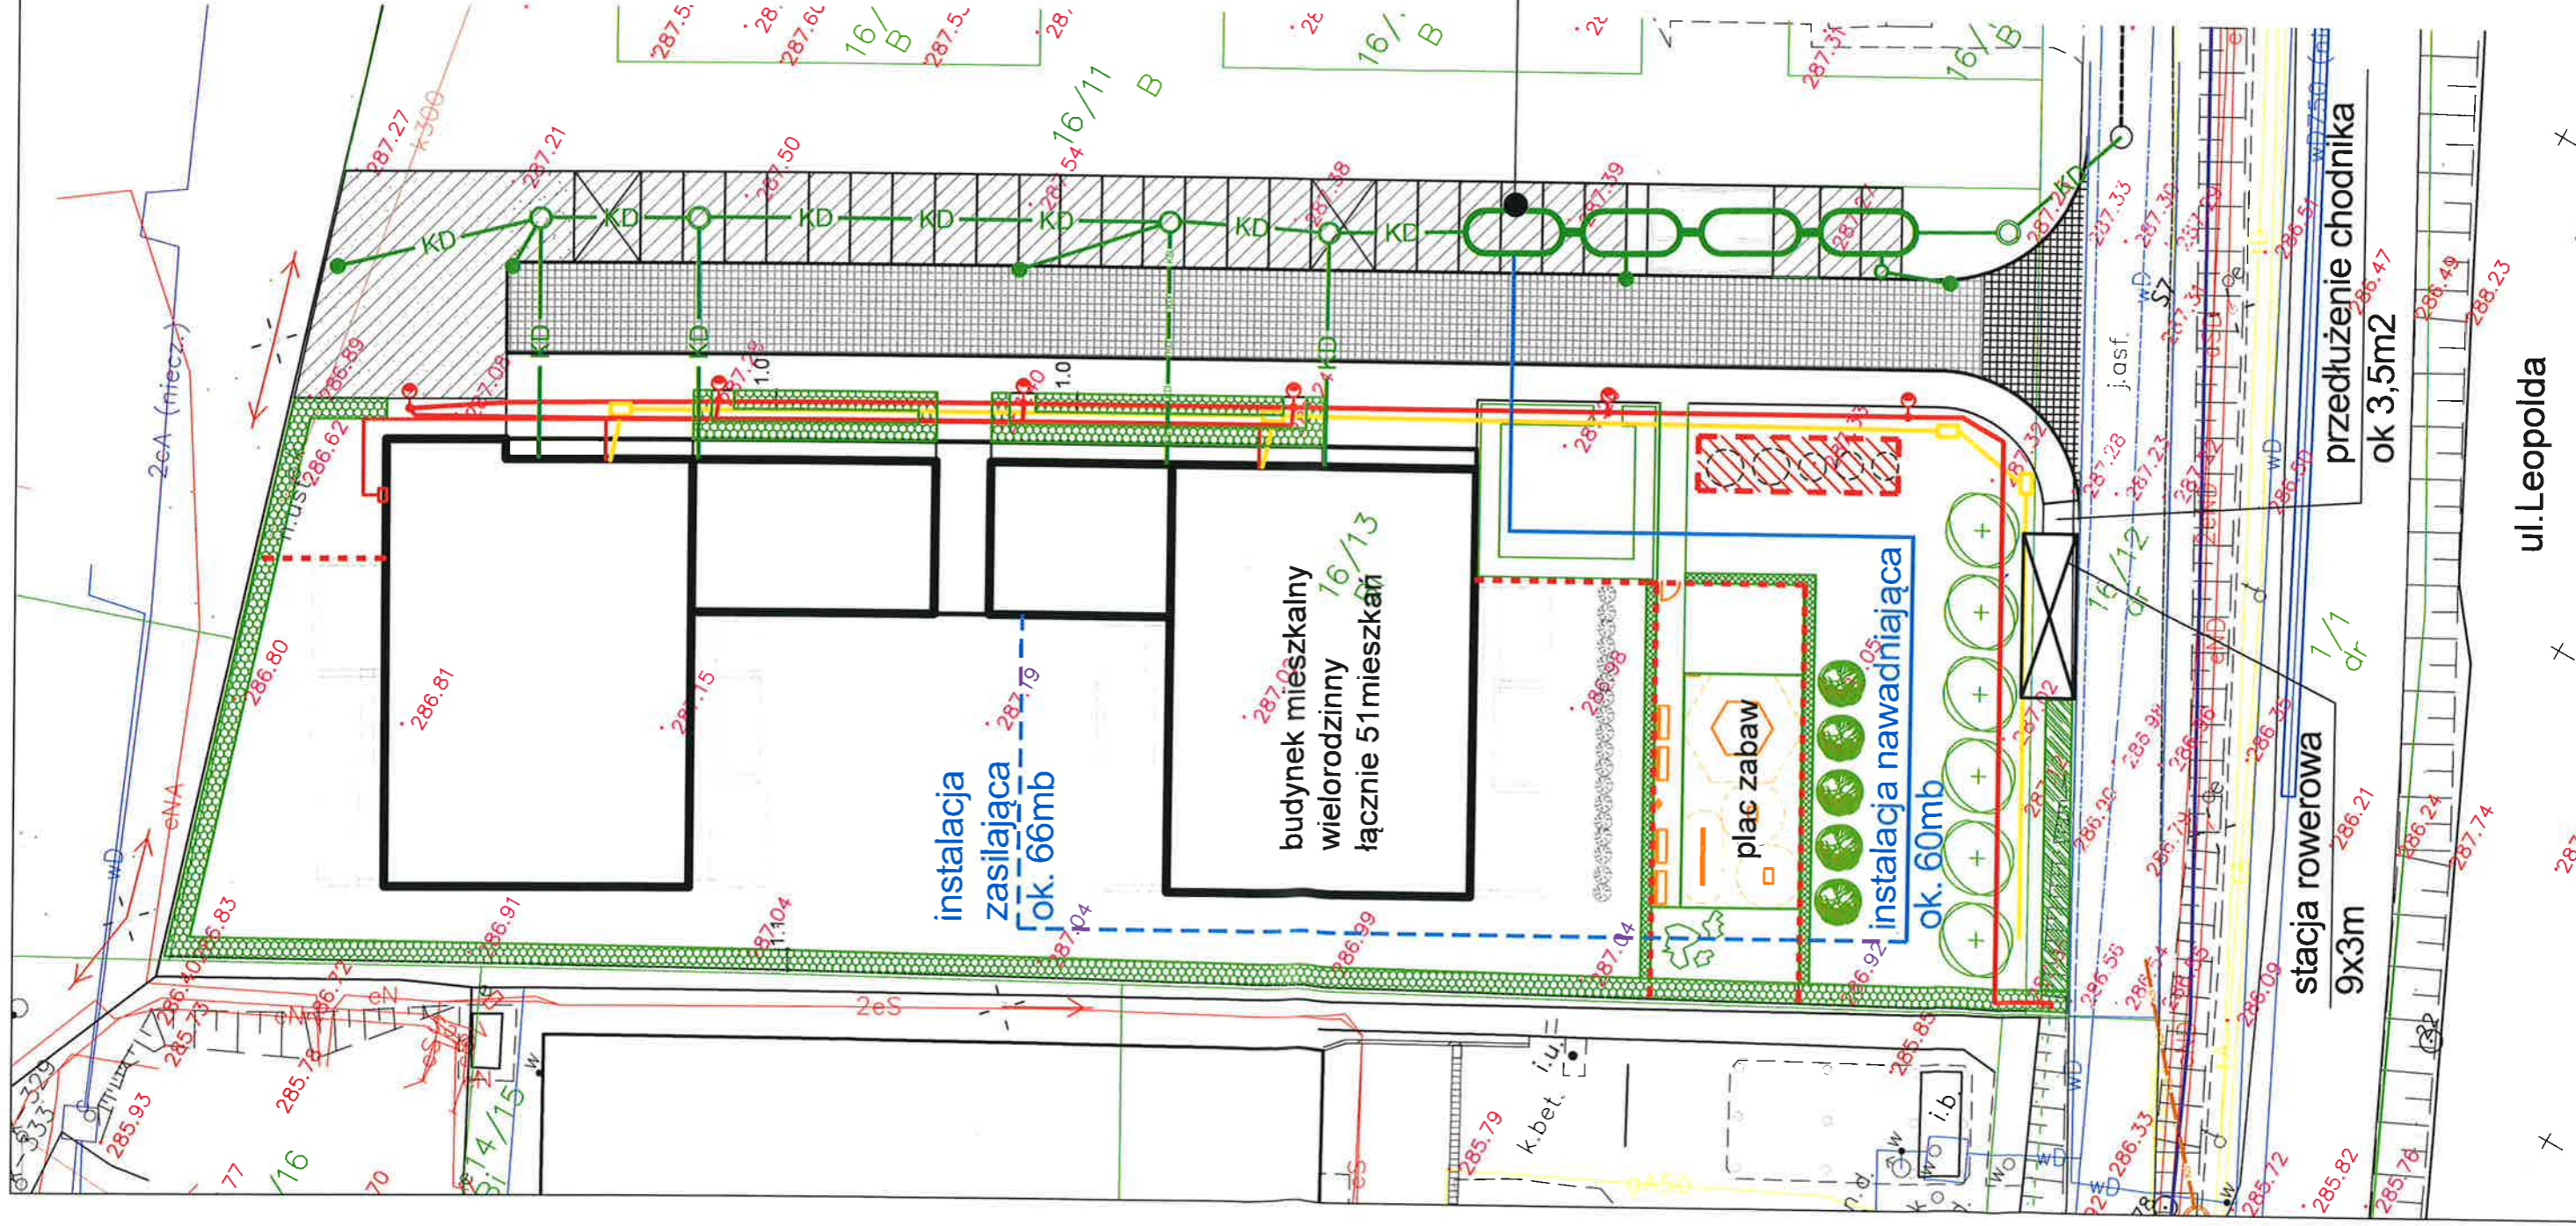

Specjalista  
ds. zarządzania nieruchomościami  
i remontów  
Dariusz Kotodziejczyk

ul. Leopolda

instalacja  
zasilająca  
ok. 66mb

budynek mieszkalny  
wielorodzinny 16/13  
łącznie 51 mieszkań

plac zabaw

instalacja nawadniająca  
ok. 60mb

stacja rowerowa  
9x3m

przedłużenie chodnika  
ok 3,5m<sup>2</sup>