


Załącznik nr 2 do zapytania ofertowego 6/2020/DK

BUDYNEK MIESZKALNY WIELORODZINNY
PRZY UL. LEOPOLDA 17, 17a
W KATOWICACH (DZ.NR 16/13)

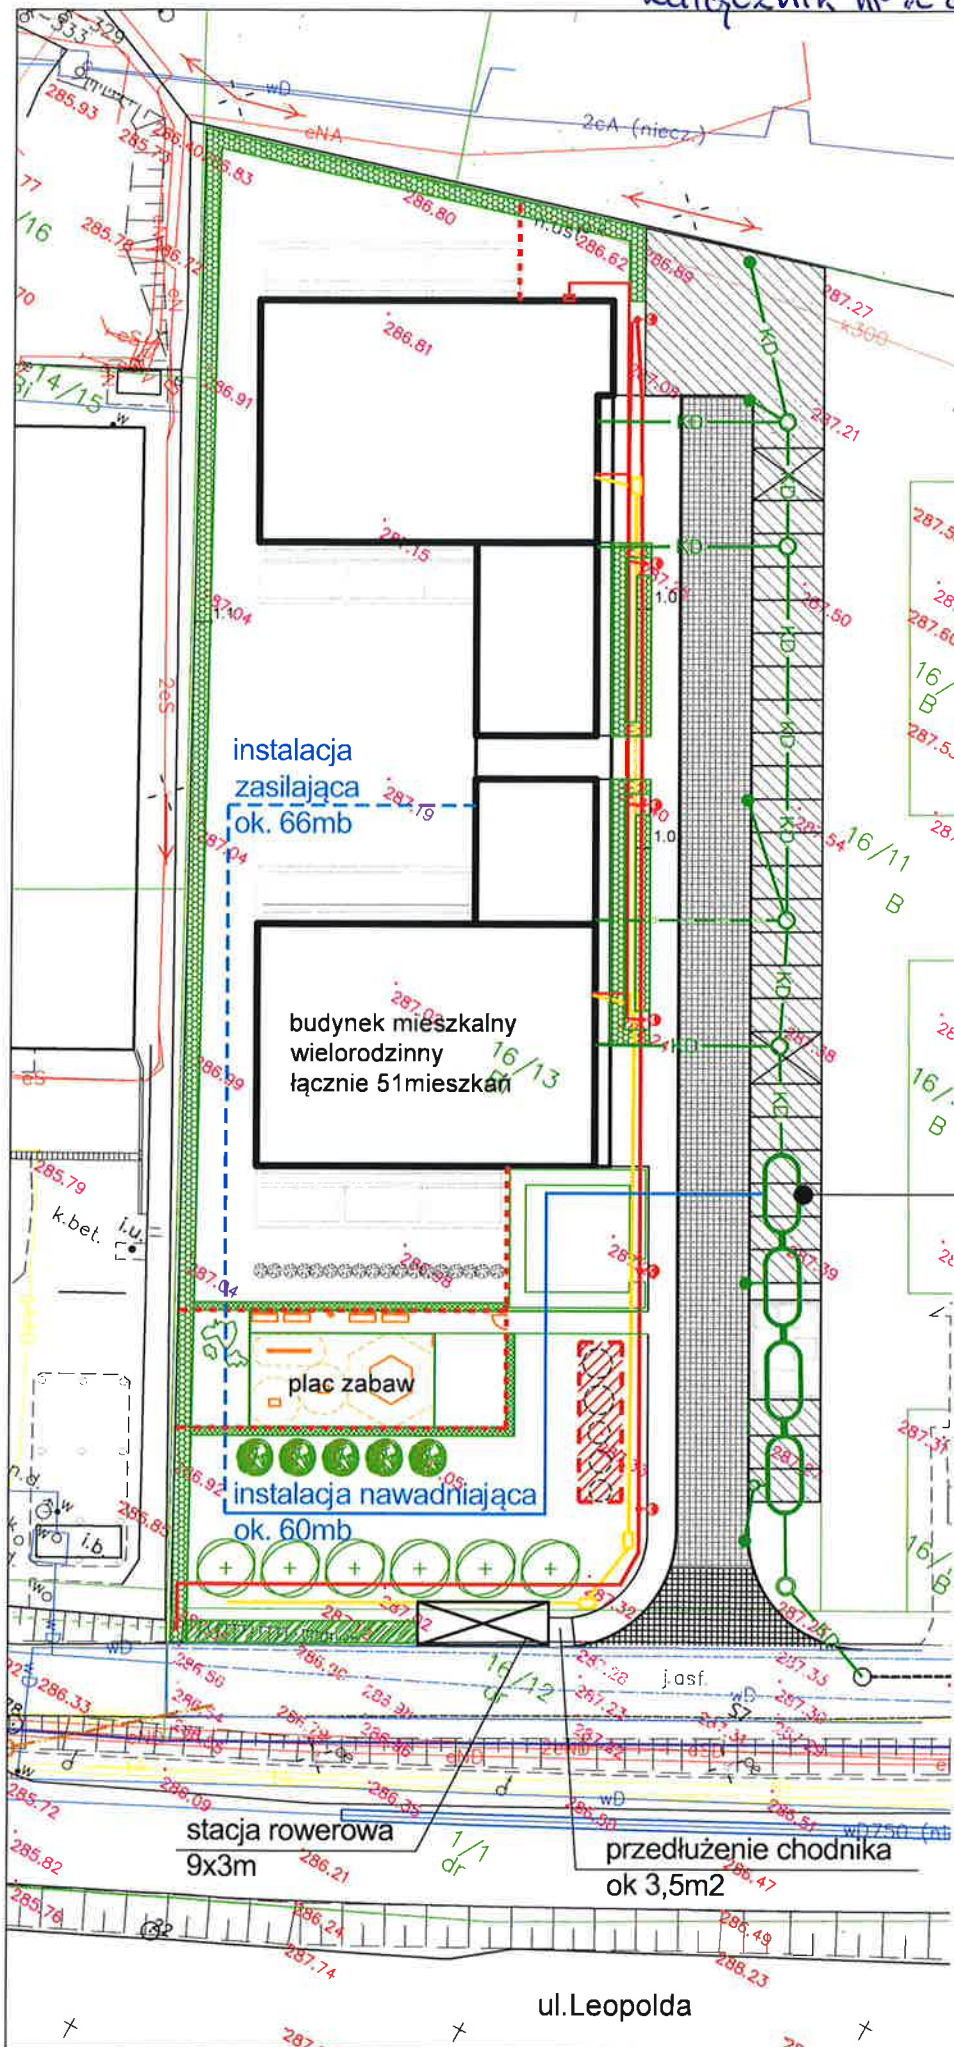

trawniki do nawodnienia:
- 100 m²
- 230 m²

SUMA: 330 m²

zbiorniki retencyjne na wodę
deszczową z pompą
głębinową

ul. Leopolda