


Łączy szkic nr 1

Nazwa lub symbol obiektu: Szkic polowy (kanalizacja deszczowa)				Nazwa instytucji wykonującej pomiar:	
Czynności:	Data:	Imię i nazwisko wykonawcy:	Podpis:	Sprzęt pomiarowy: GPS	
Pomierzył:	08.07.2019	Szymon Szary		Województwo: śląskie	
Opracował:	09.07.2019	Szymon Szary		Powiat: Katowice	L. ks. rob: G-III.6642.4.2531.2017
Sprawdził:	09.07.2019			Miejscowość: Katowice	Szkic polowy nr: 2
				Ulica: Górniczego Stanu	Nr sekcji mapy: 6.129.30.23.4.2

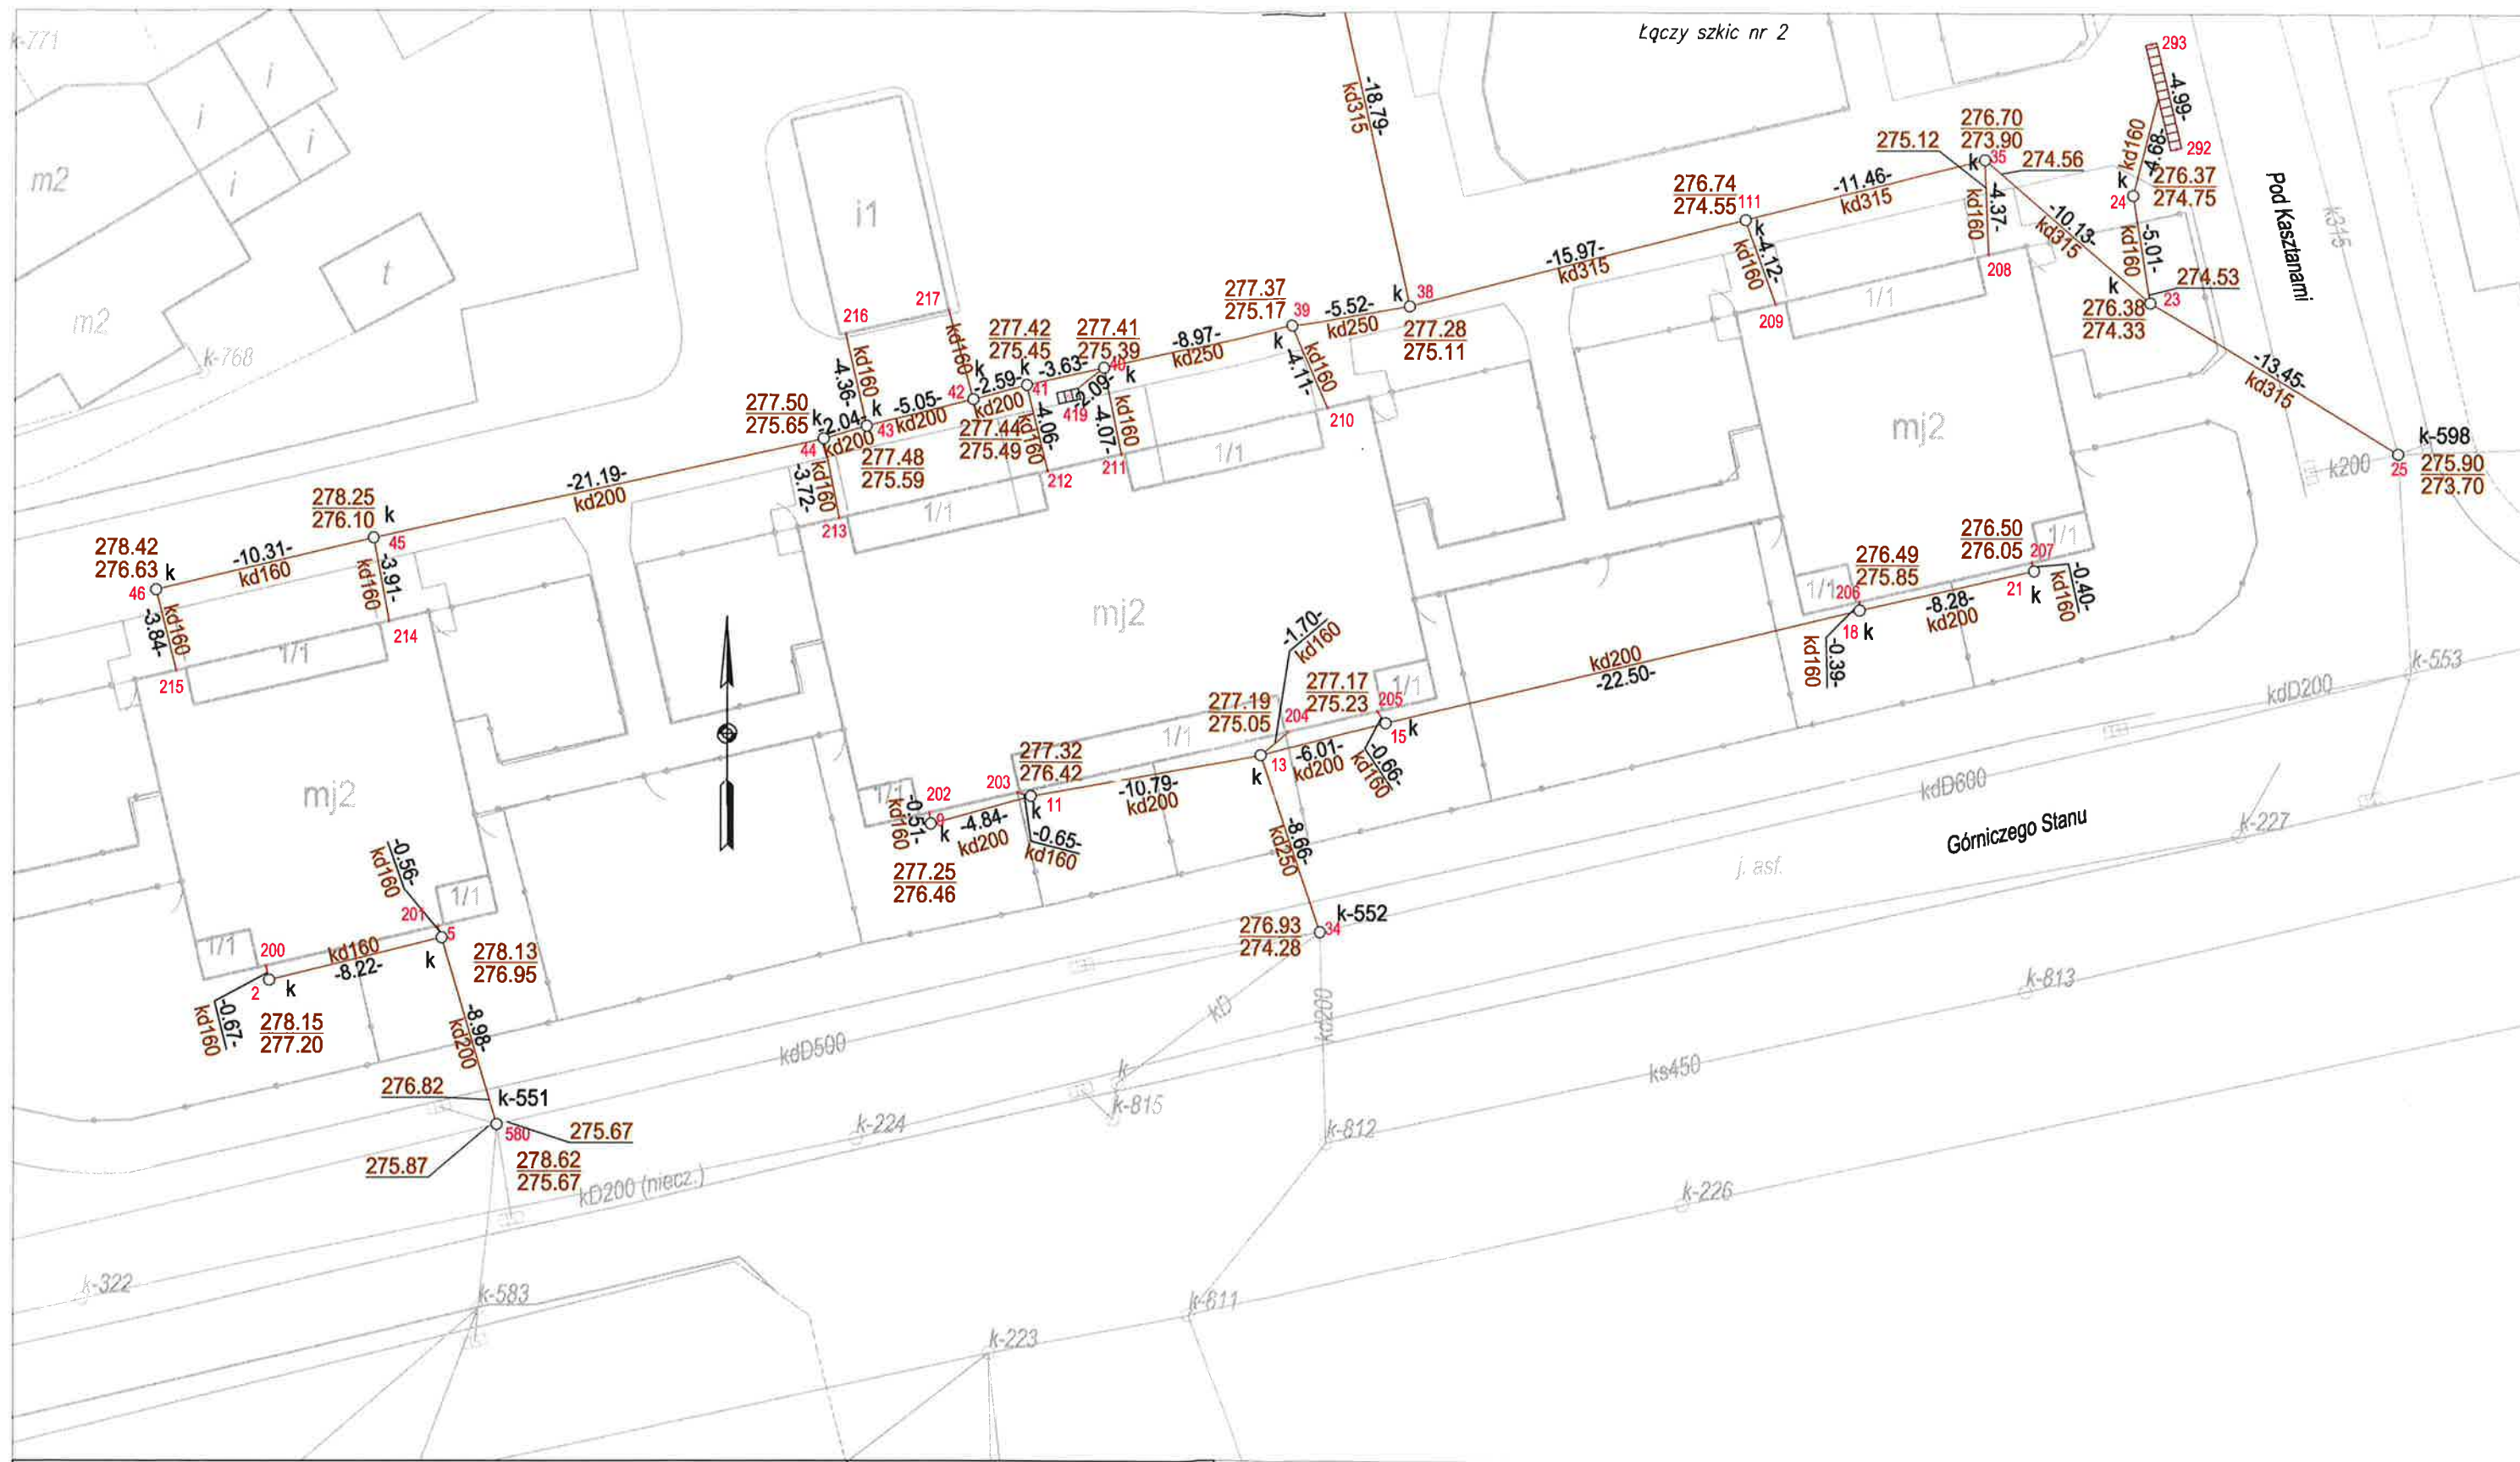

Nazwa lub symbol obiektu: Szkic polowy (kanalizacja deszczowa)				Nazwa instytucji wykonującej pomiar:	
Czynności:	Data:	Imię i nazwisko wykonawcy:	Podpis:	Sprzęt pomiarowy:	L. ks. rob: G-III.6642.4.2531.2017
Pomierzył:	08.07.2019	Szymon Szary		GPS	
Opracował:	09.07.2019	Szymon Szary		Województwo:	Szkic polowy nr: 1
Sprawdził:	09.07.2019			śląskie	
				Powiat:	Nr sekcji mapy: 6.129.30.23.4.2
				Katowice	
				Miejscowość:	
				Katowice	
				Ulica:	
				Górniczego Stanu	