


Pomiar wysokościowy osiedla przy ul. Górniczego Stanu

- Legenda :
- > - linie spadków
  - - - - - warstwie 1 co 0,10 m
  - - - - - obrys krzewników

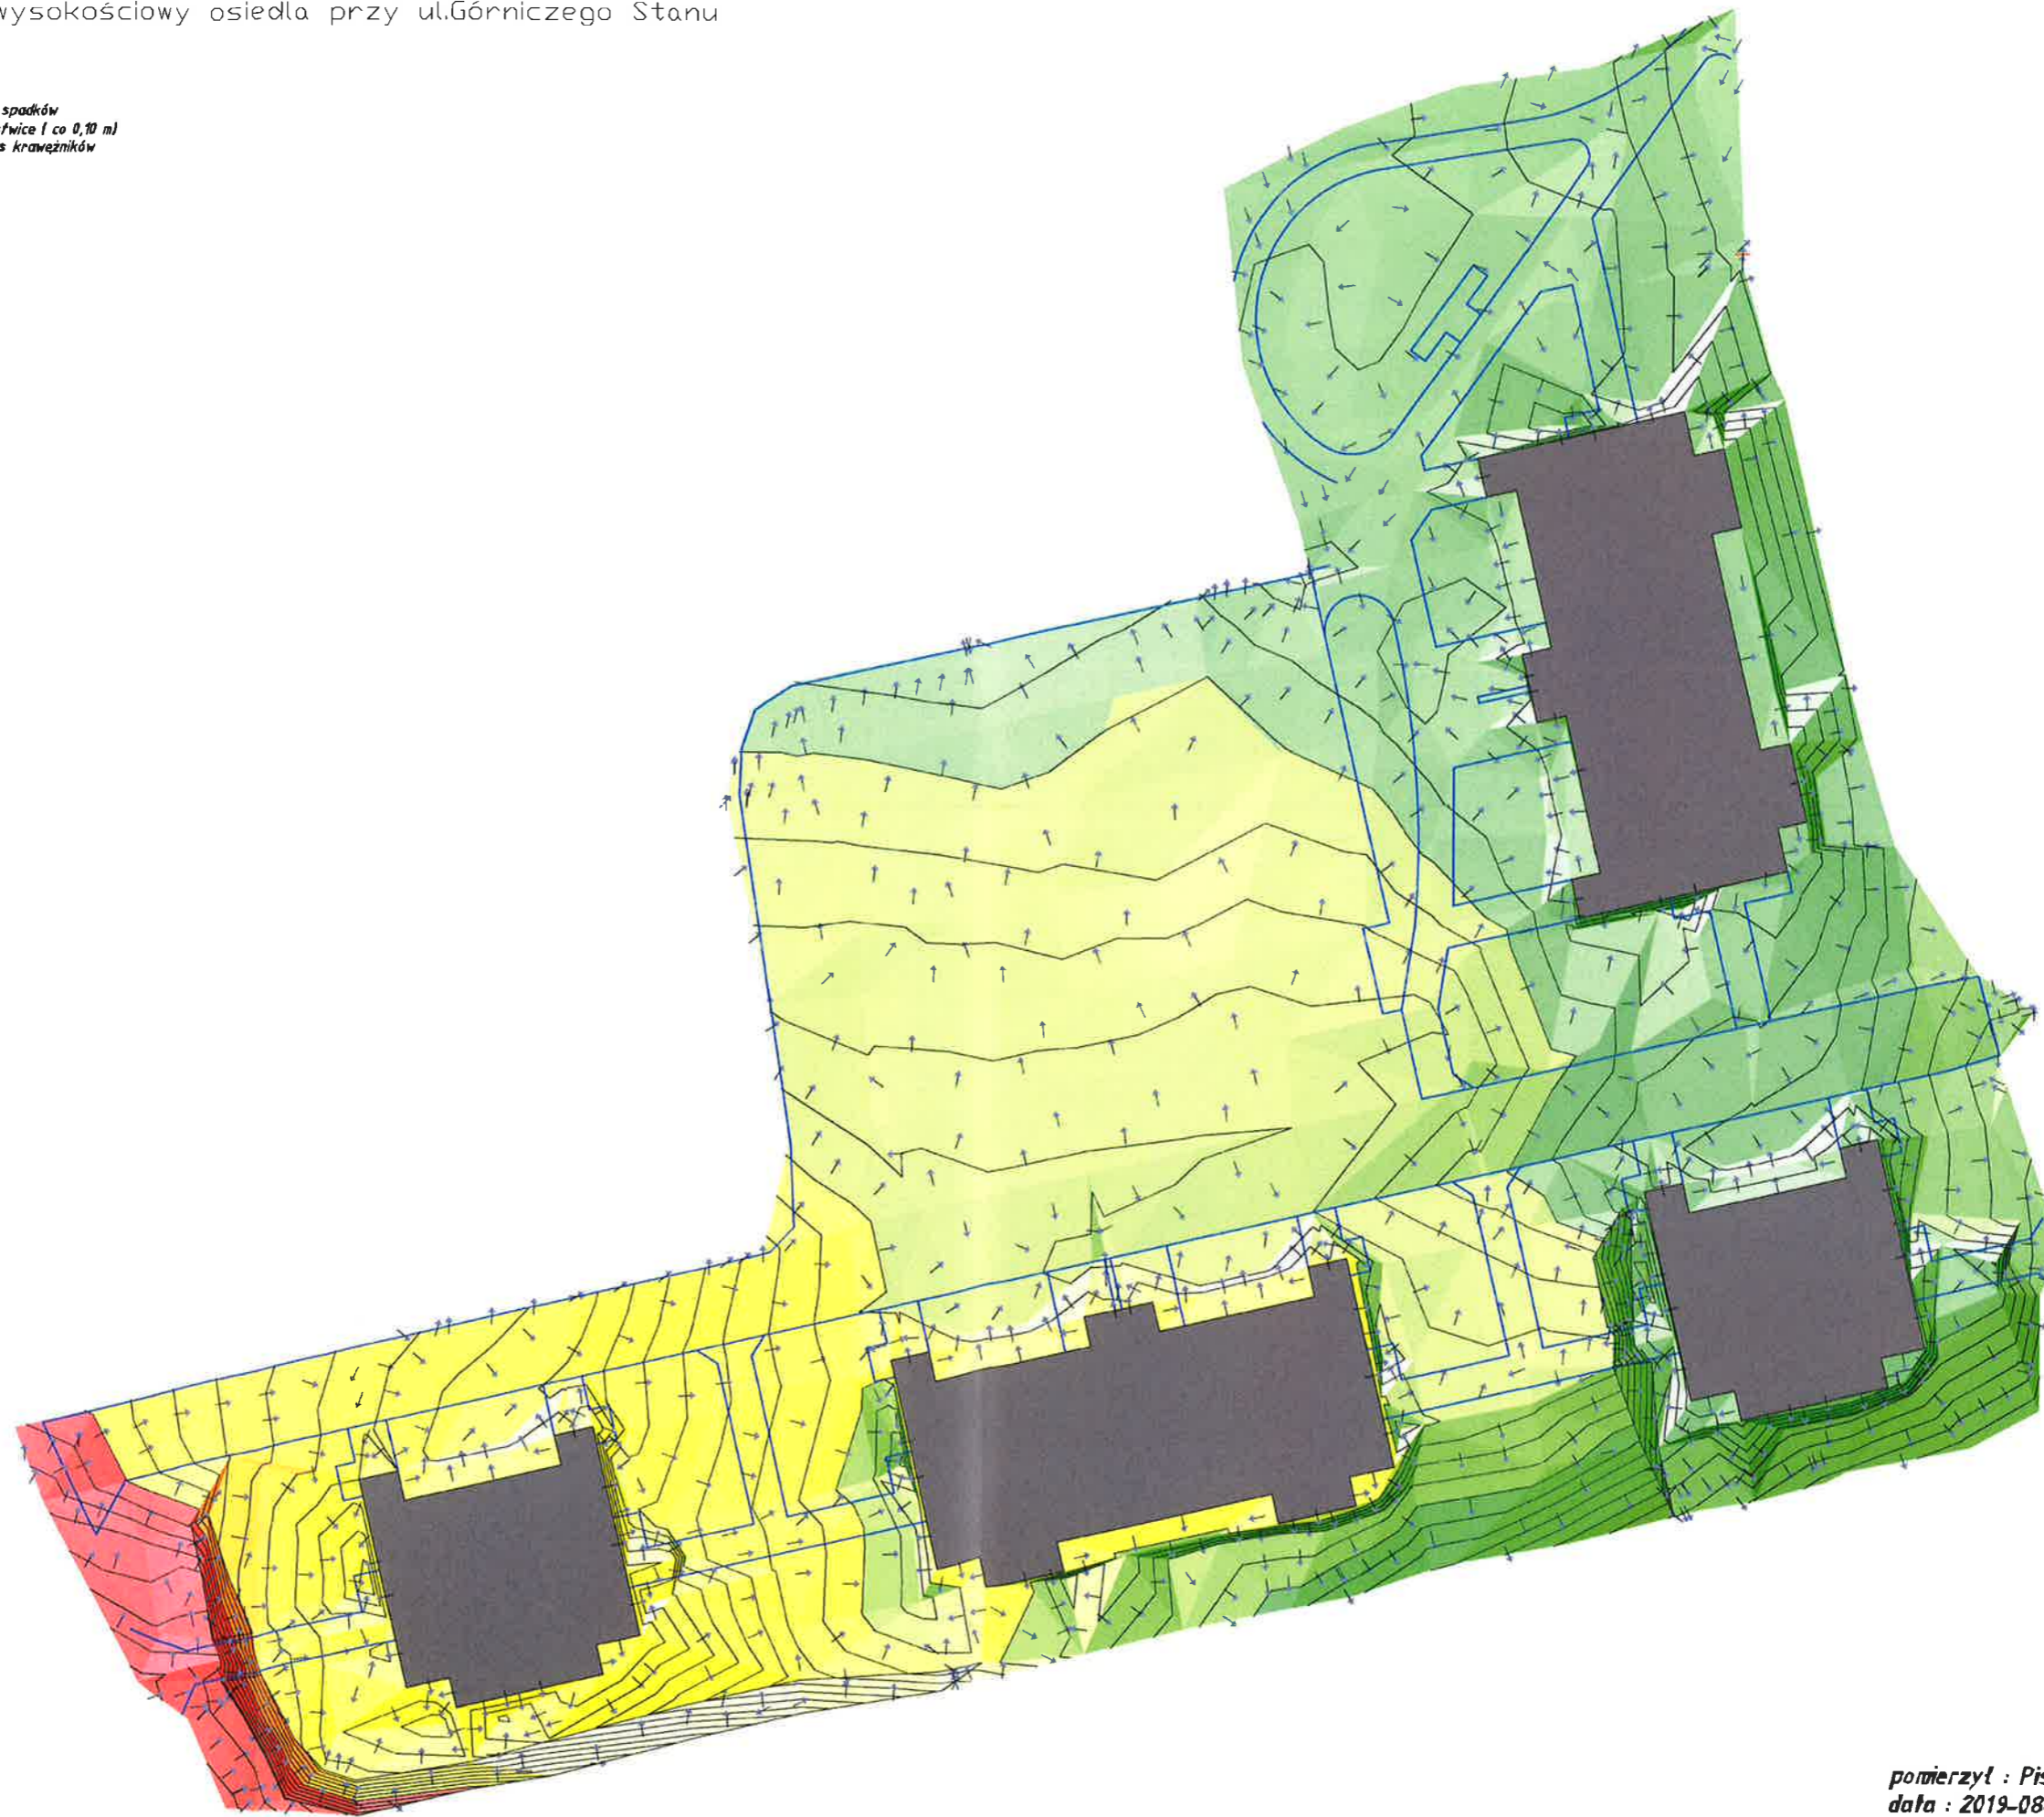

*pomierzył : Pisula Piotr*  
*data : 2019-08-20*