


J. D.

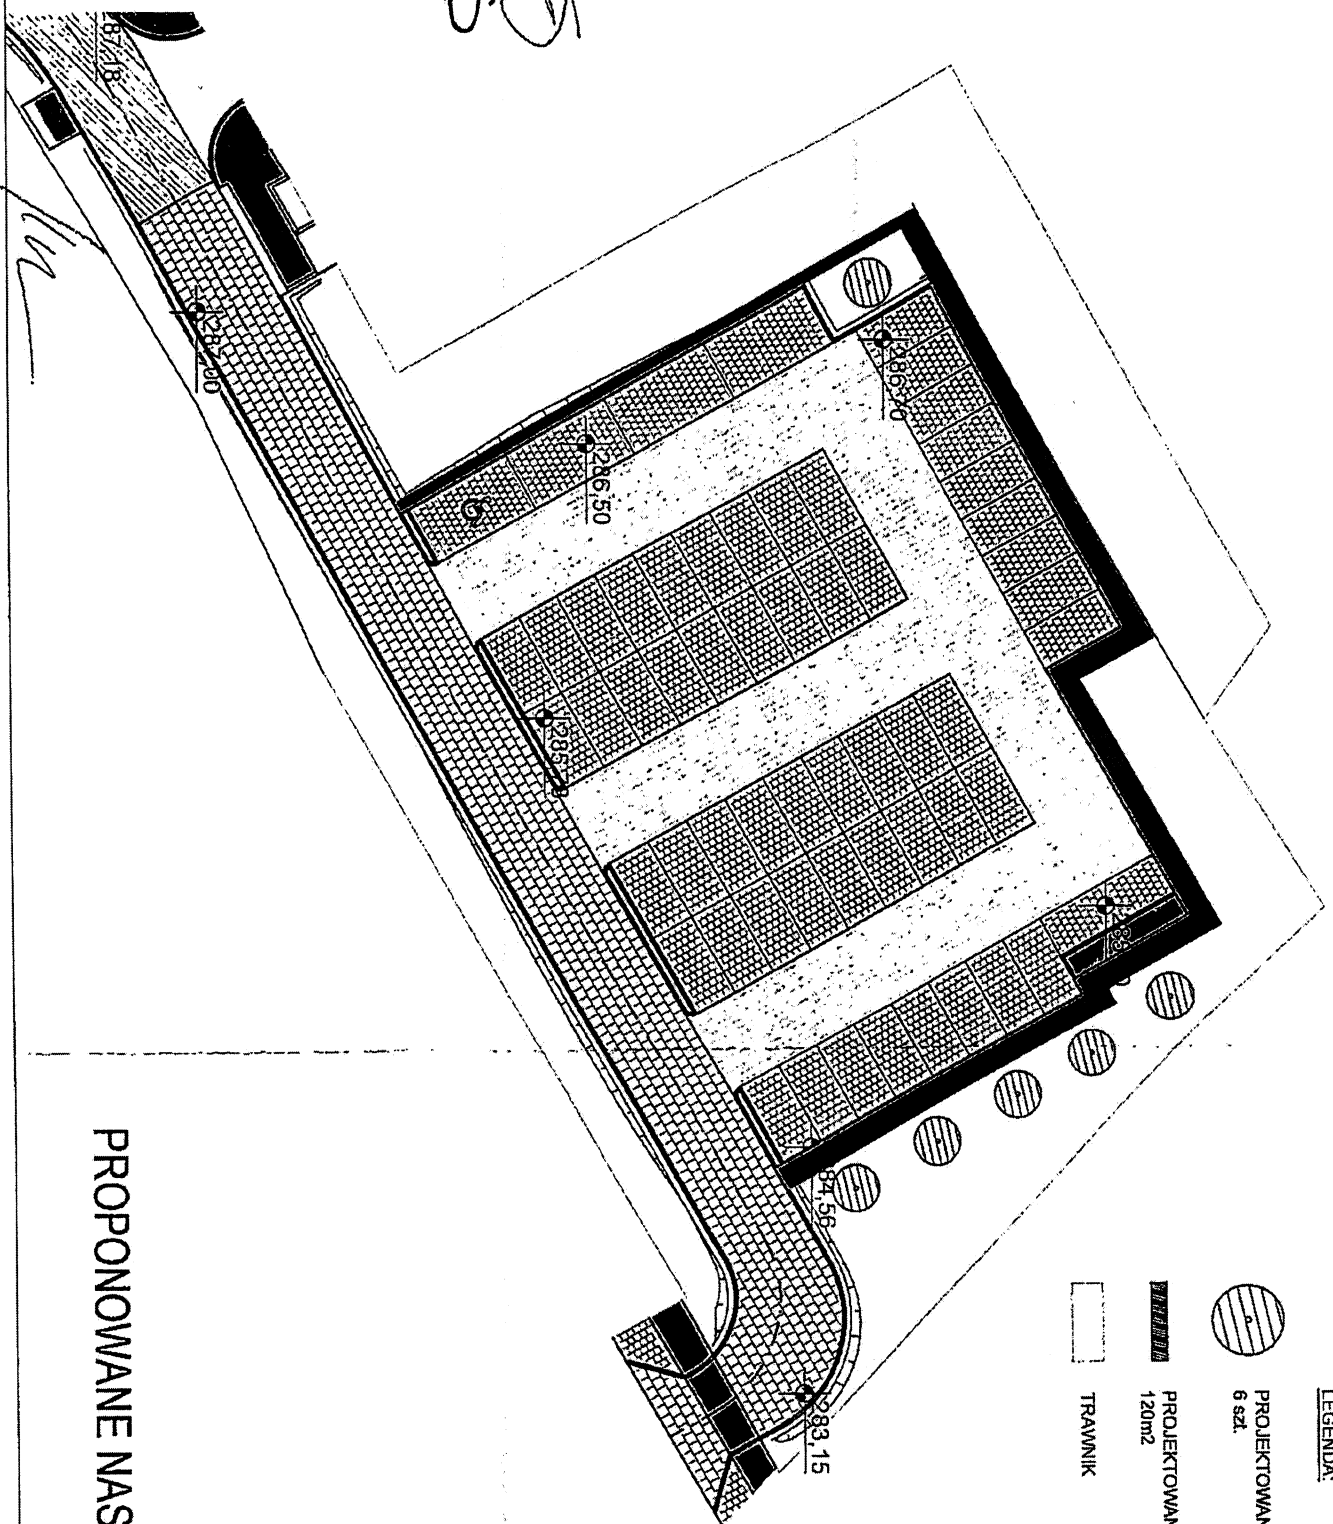

LEGENDA:



PROJEKTOWANE DRZEWA LIŚCIASTE  
6 szt.




PROJEKTOWANY ZYMOPLOT  
120m<sup>2</sup>



TRAWNIK

PROPONOWANE NASADZENIA 1:400

11.2019

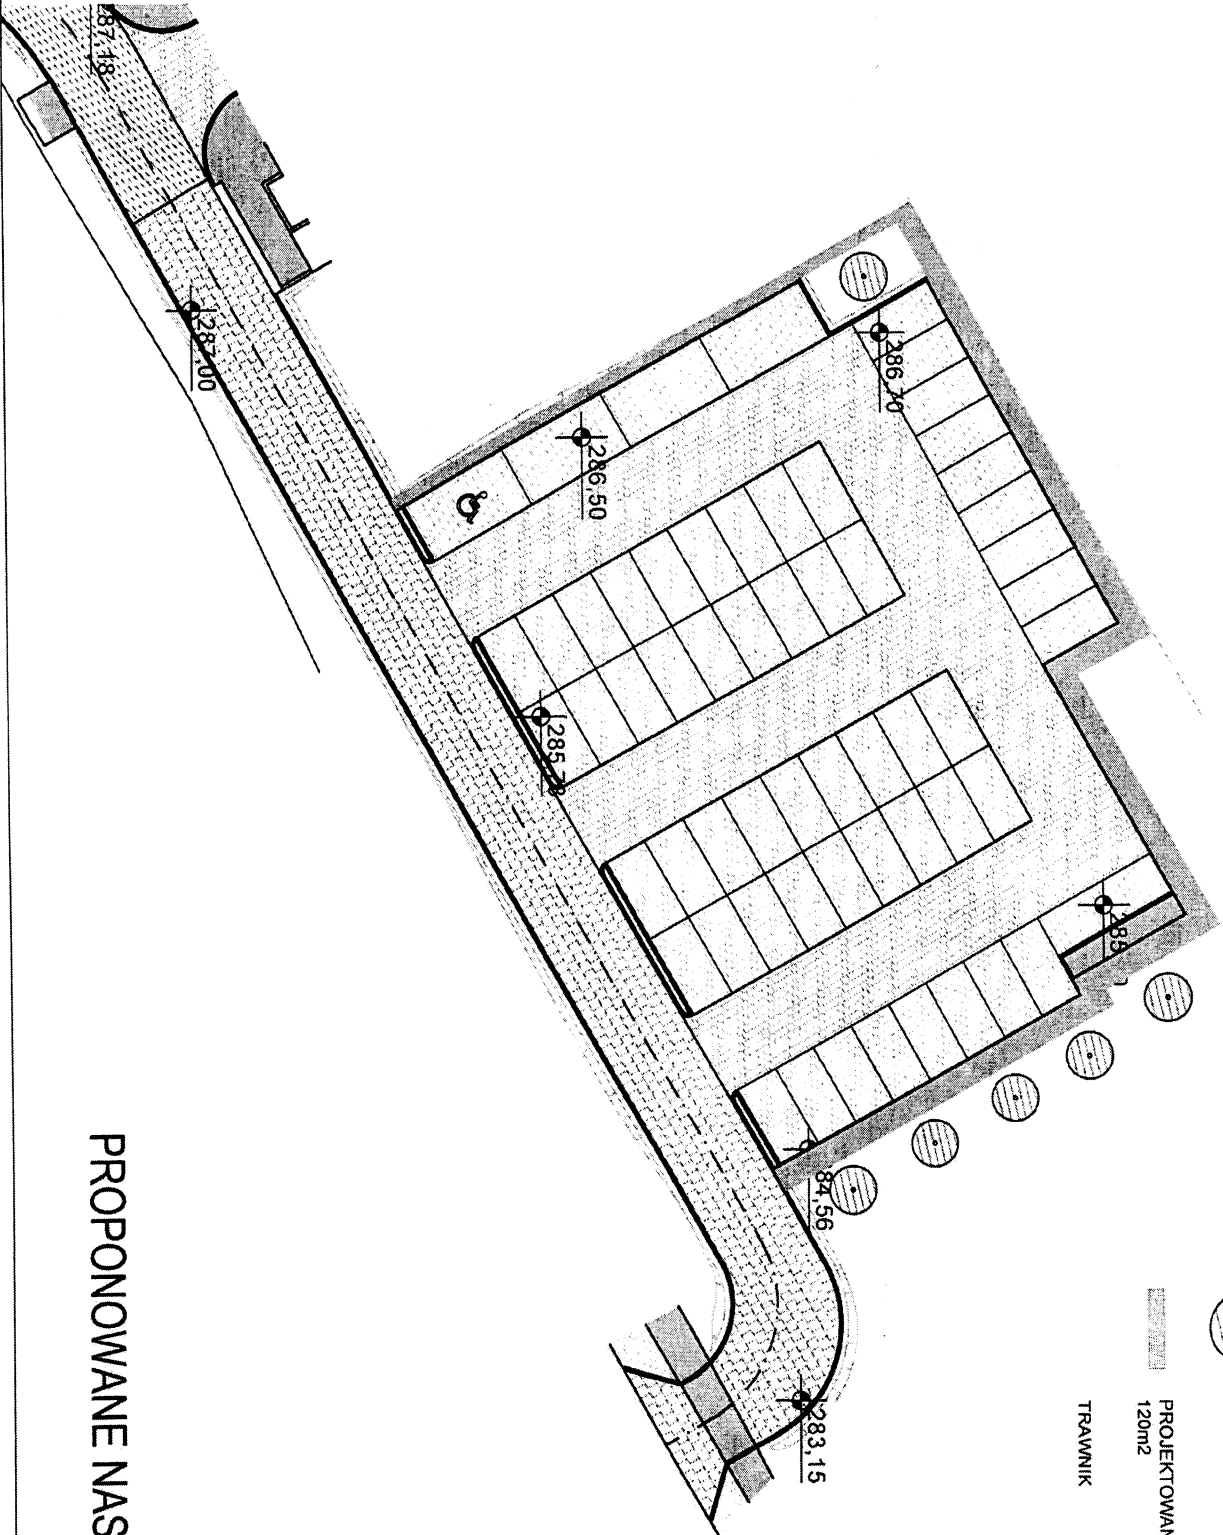

LEGENDA:



PROJEKTOWANE DRZEWA LIŚCIASTE  
6 szt.



PROJEKTOWANY ZYWIŁY PŁÓT  
120m<sup>2</sup>

TRAWNIK

**PROPONOWANE NASADZENIA 1:400**

11.2019