



BRV- SZEROKA



PARTER

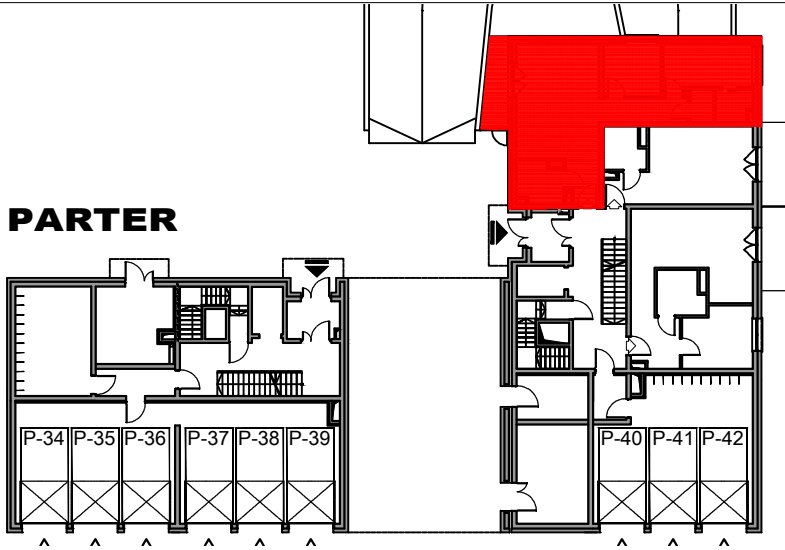

MIESZKANIE 17/1 3P+pg - 64,94 m²

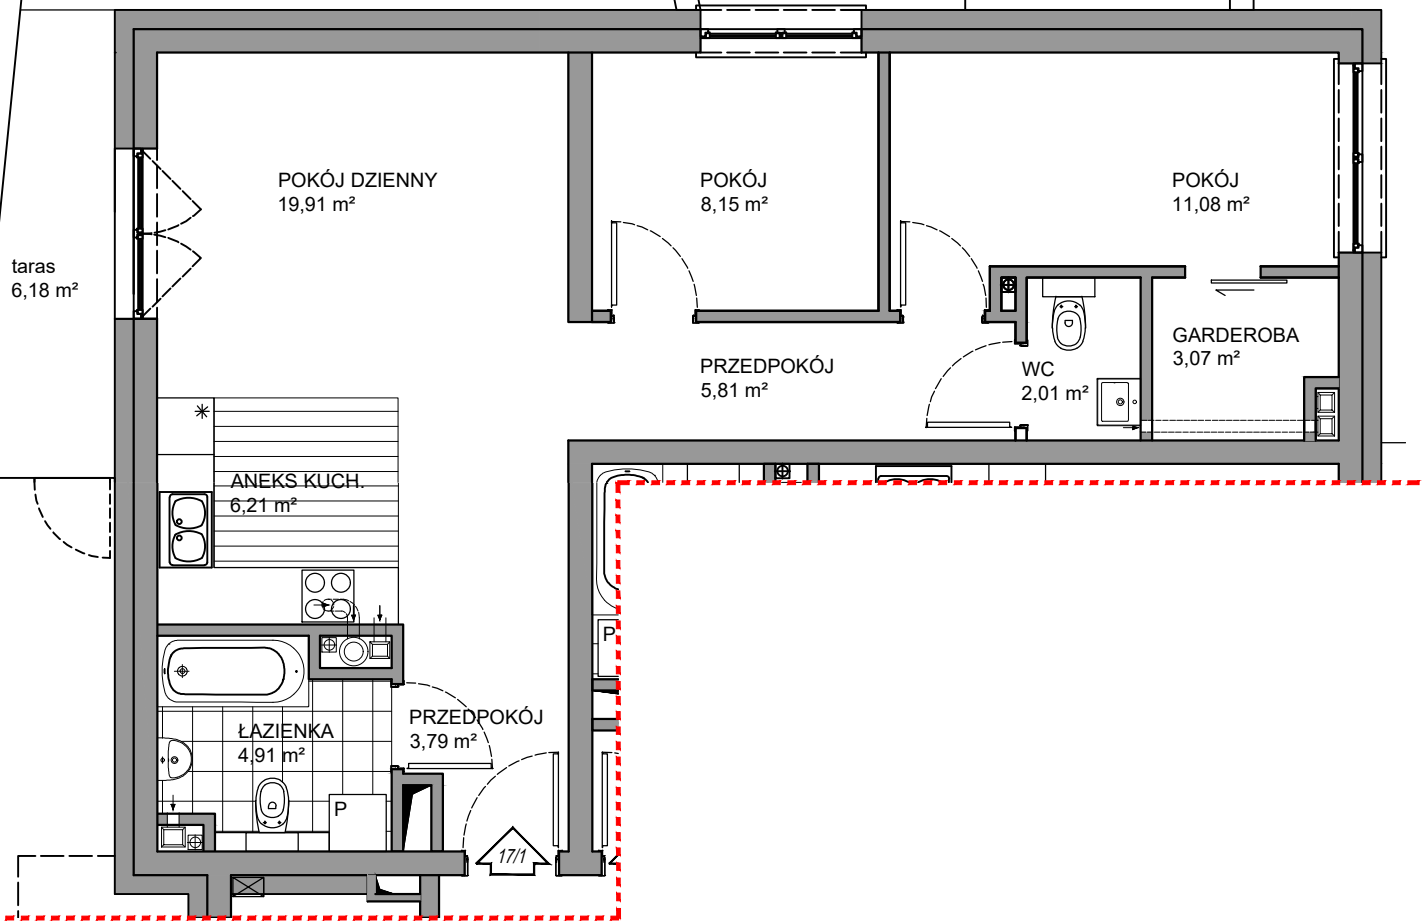

UWAGA:
Rysunki i powierzchnie mają jedynie charakter poglądowy i mogą ulec nieznacznym zmianom w trakcie realizacji obiektu.

PARTER 17/1