




BRV- SZEROKA

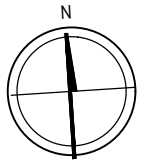

I PIĘTRO

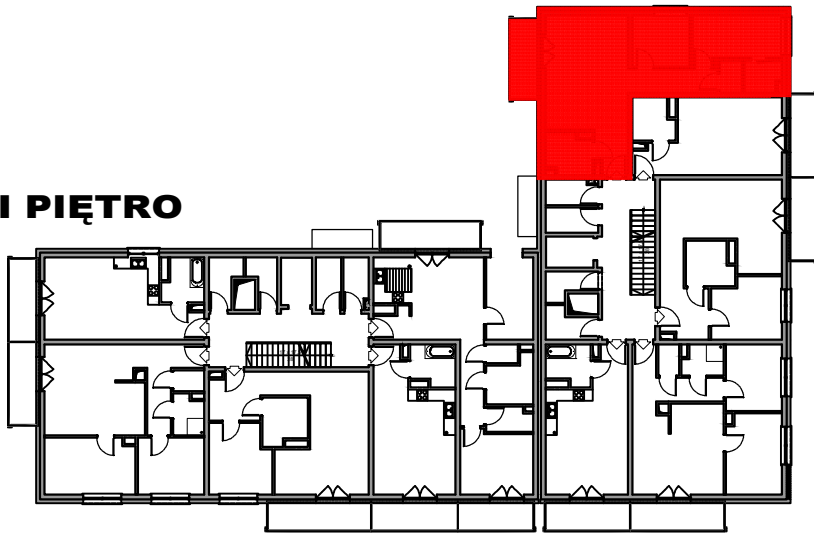

MIESZKANIE 17/7
3P+pg - 64,94 m²

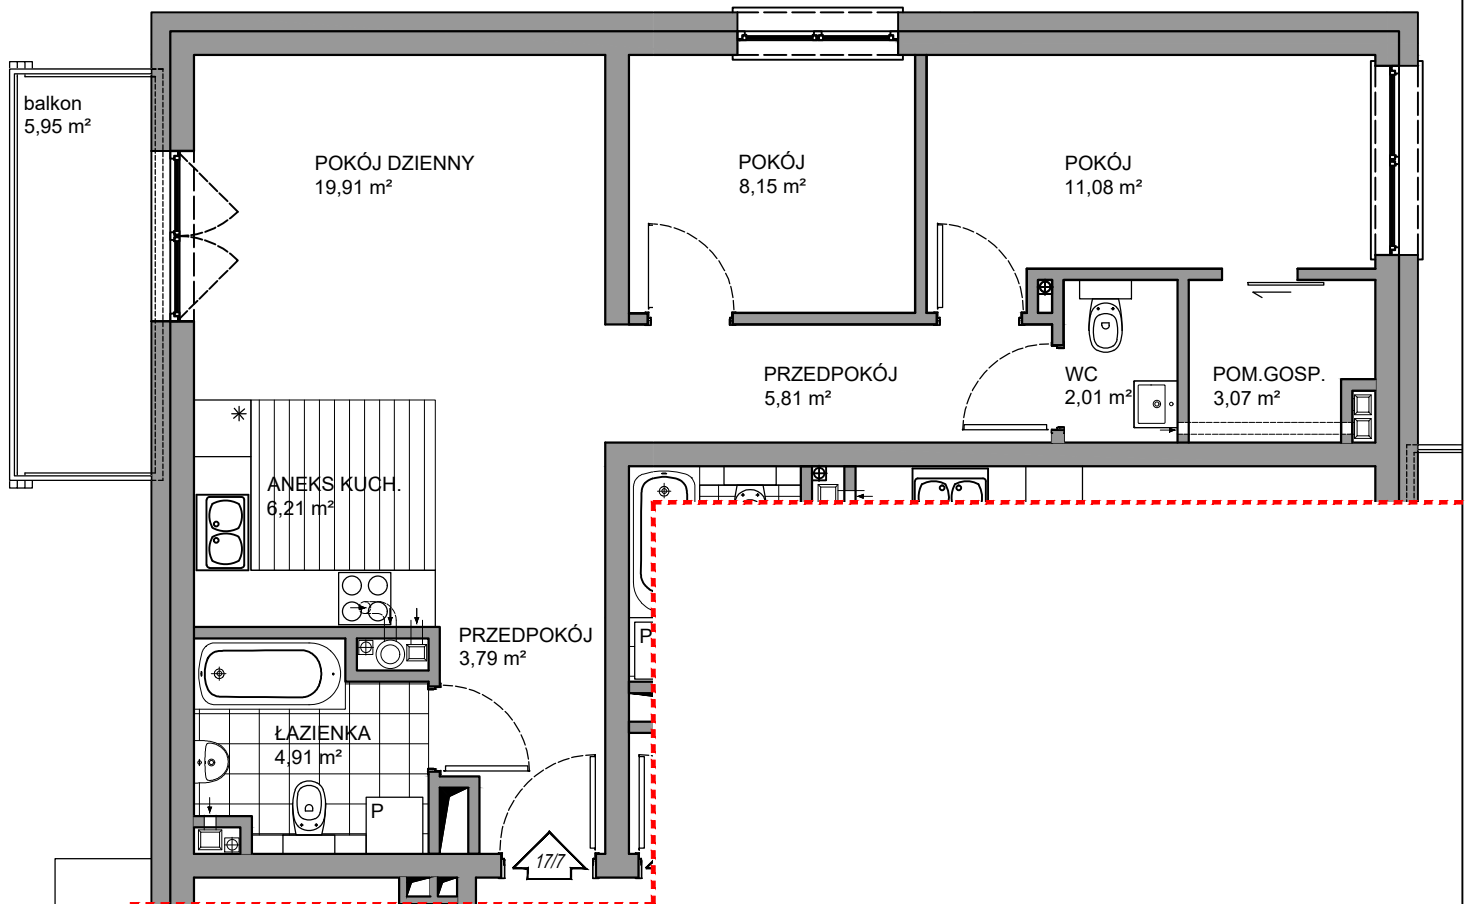

UWAGA:
Rysunki i powierzchnie mają jedynie charakter poglądowy i mogą ulec nieznacznym zmianom w trakcie realizacji obiektu.

I PIĘTRO 17/7