

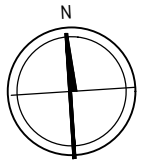



# BRV- SZEROKA

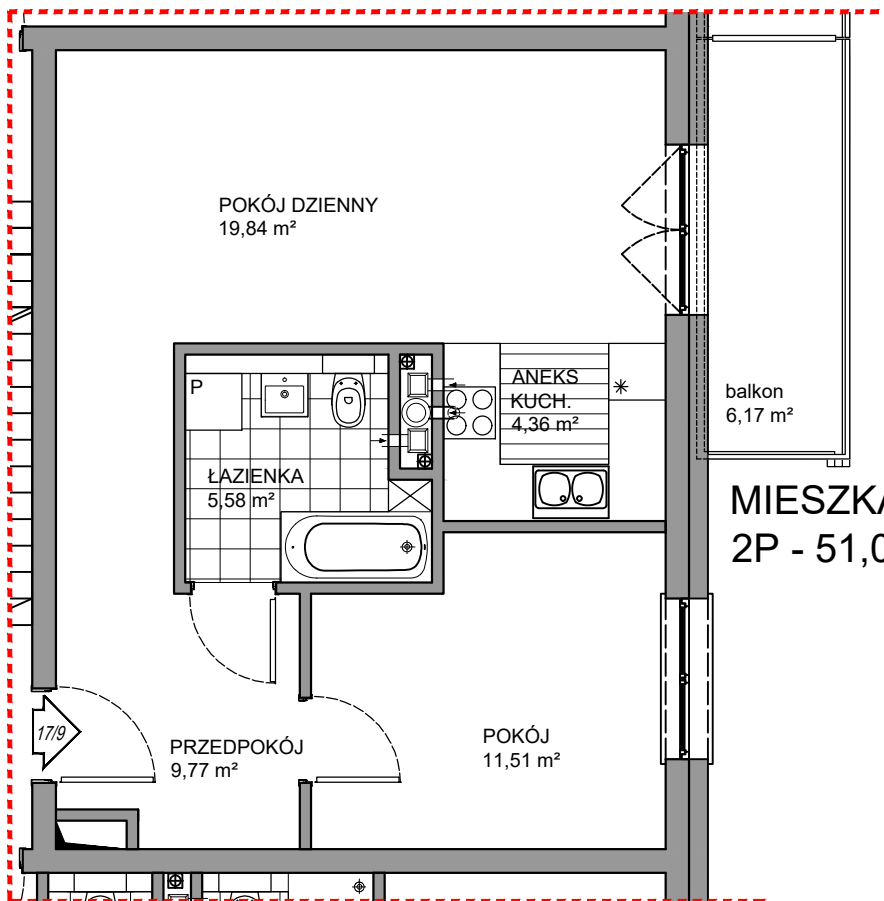

## II PIĘTRO

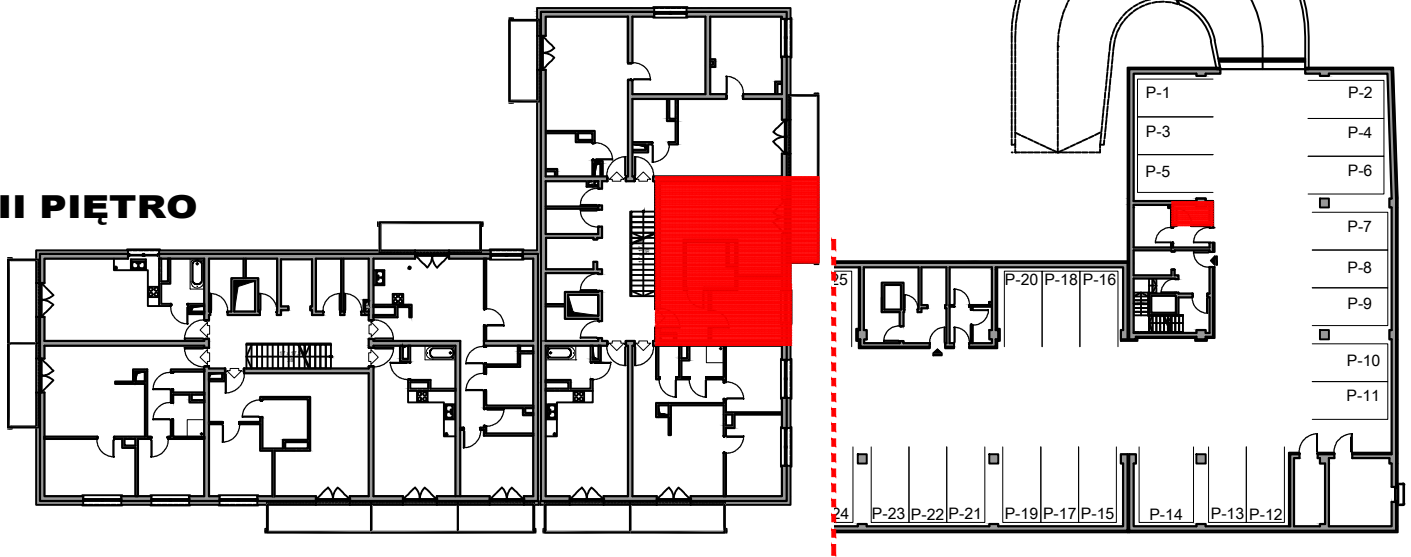

MIESZKANIE 17/9  
2P - 51,06 m<sup>2</sup>

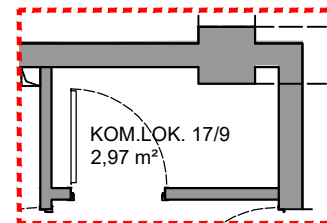

**UWAGA:**  
Rysunki i powierzchnie mają jedynie charakter poglądowy i mogą ulec nieznacznym zmianom w trakcie realizacji obiektu.

## II PIĘTRO 17/9