

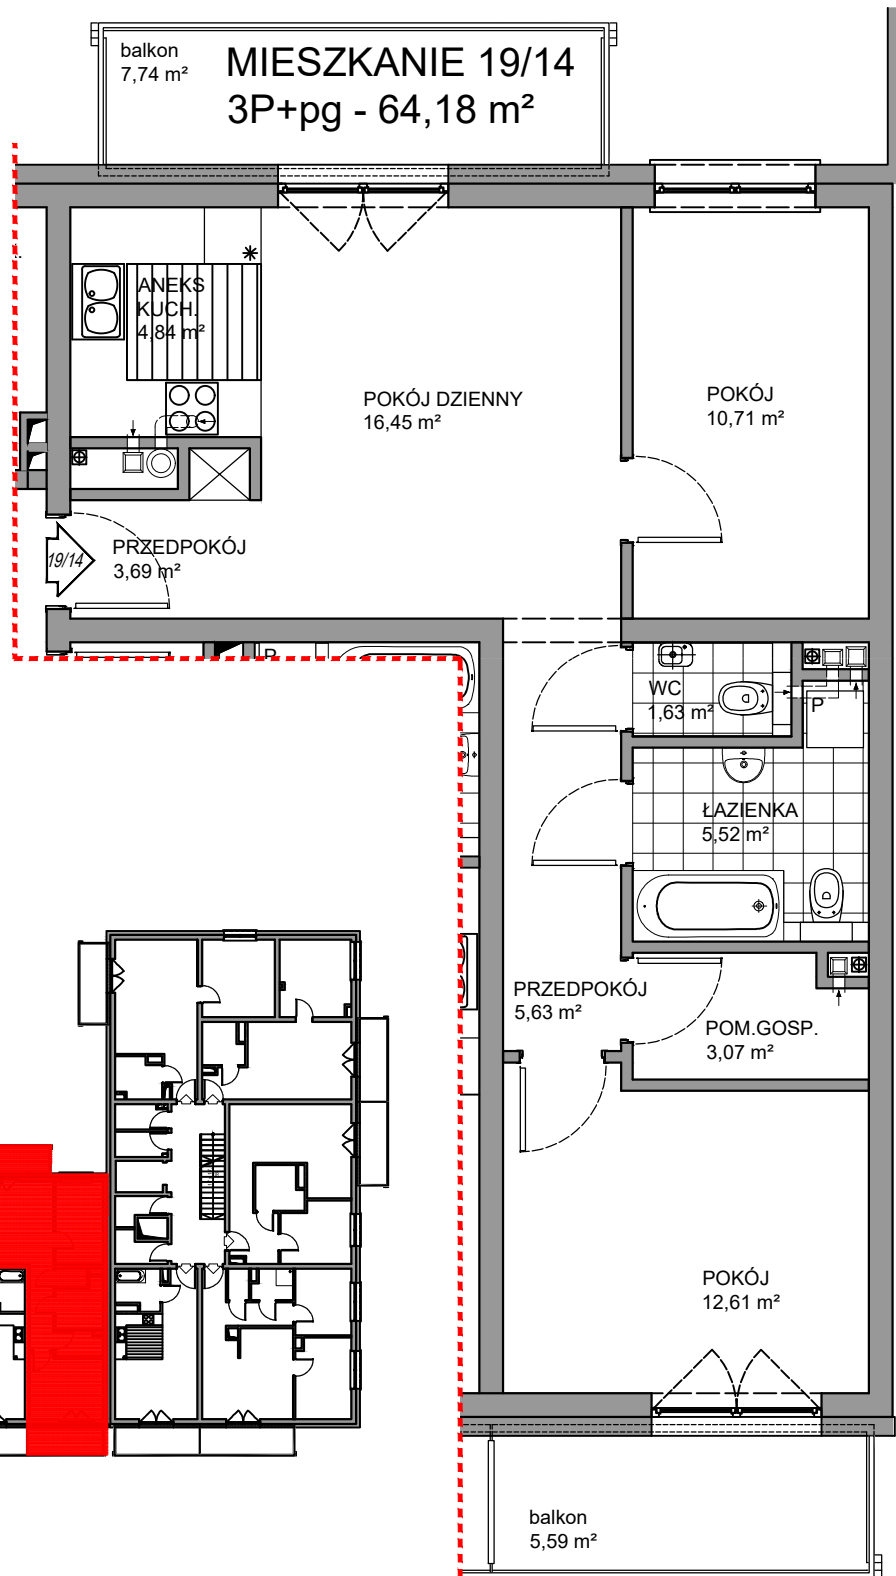


BRV- SZEROKA

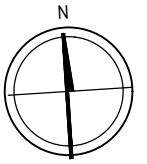

III PIĘTRO

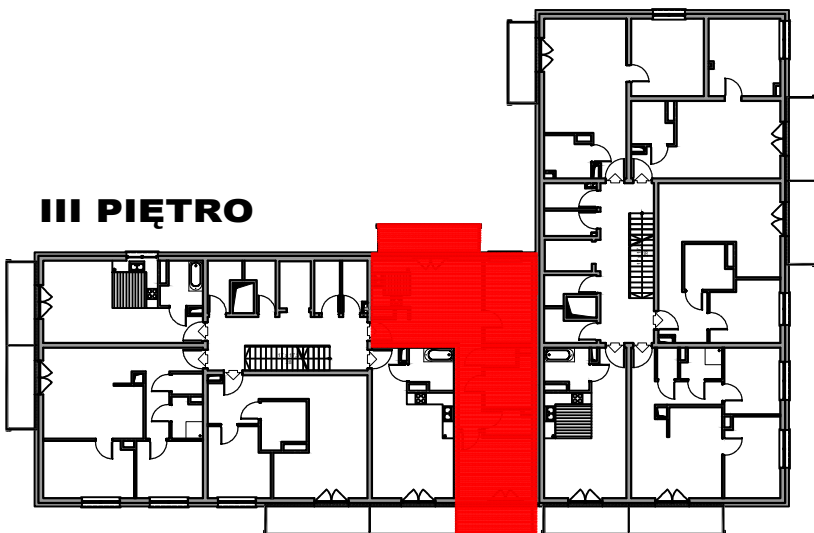

UWAGA:
Rysunki i powierzchnie mają jedynie charakter poglądowy i mogą ulec nieznacznym zmianom w trakcie realizacji obiektu.

III PIĘTRO 19/14