

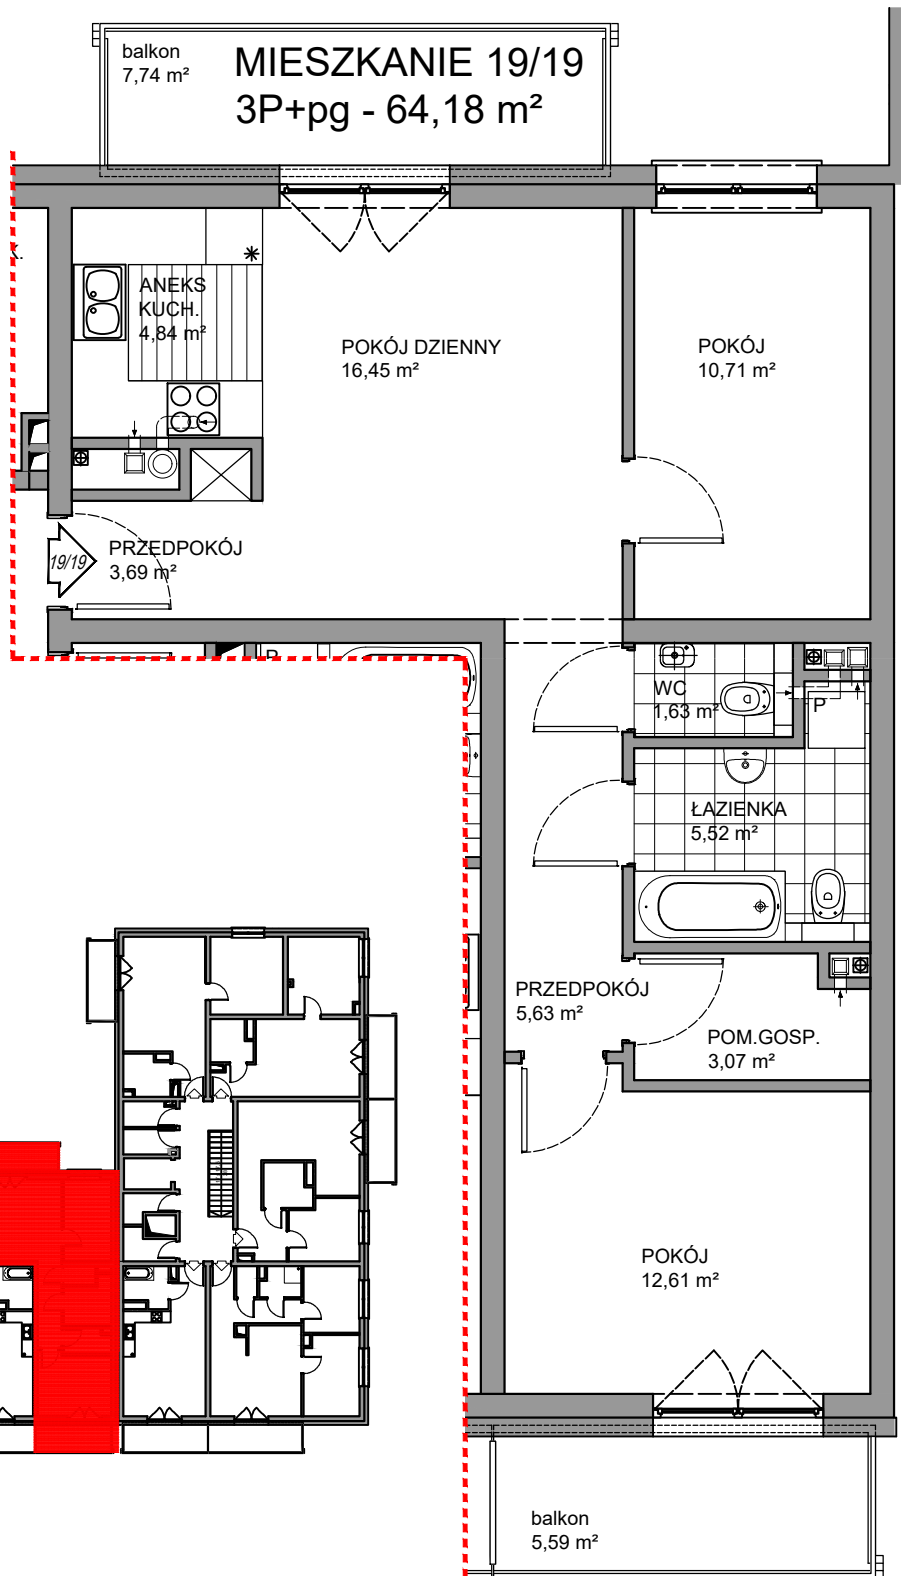


BRV- SZEROKA

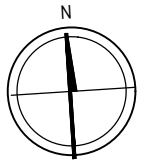

IV PIĘTRO

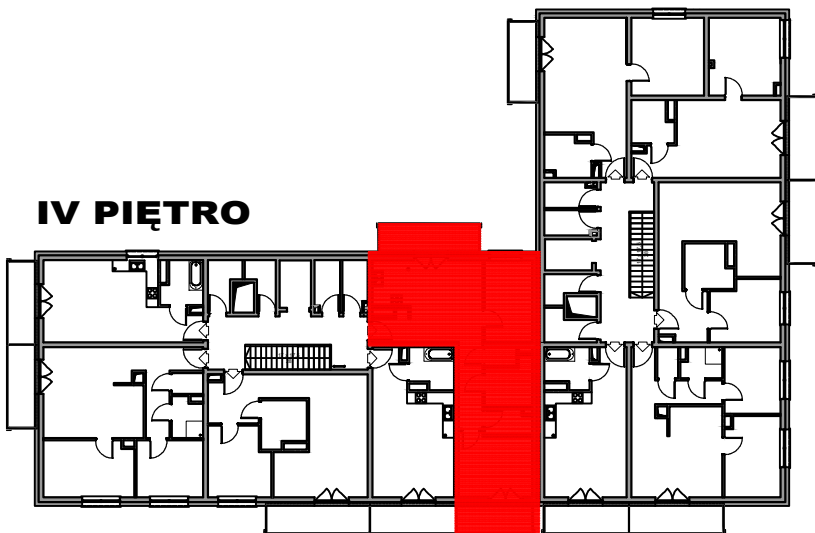

UWAGA:
Rysunki i powierzchnie mają jedynie charakter poglądowy i mogą ulec nieznacznym zmianom w trakcie realizacji obiektu.

IV PIĘTRO 19/19