

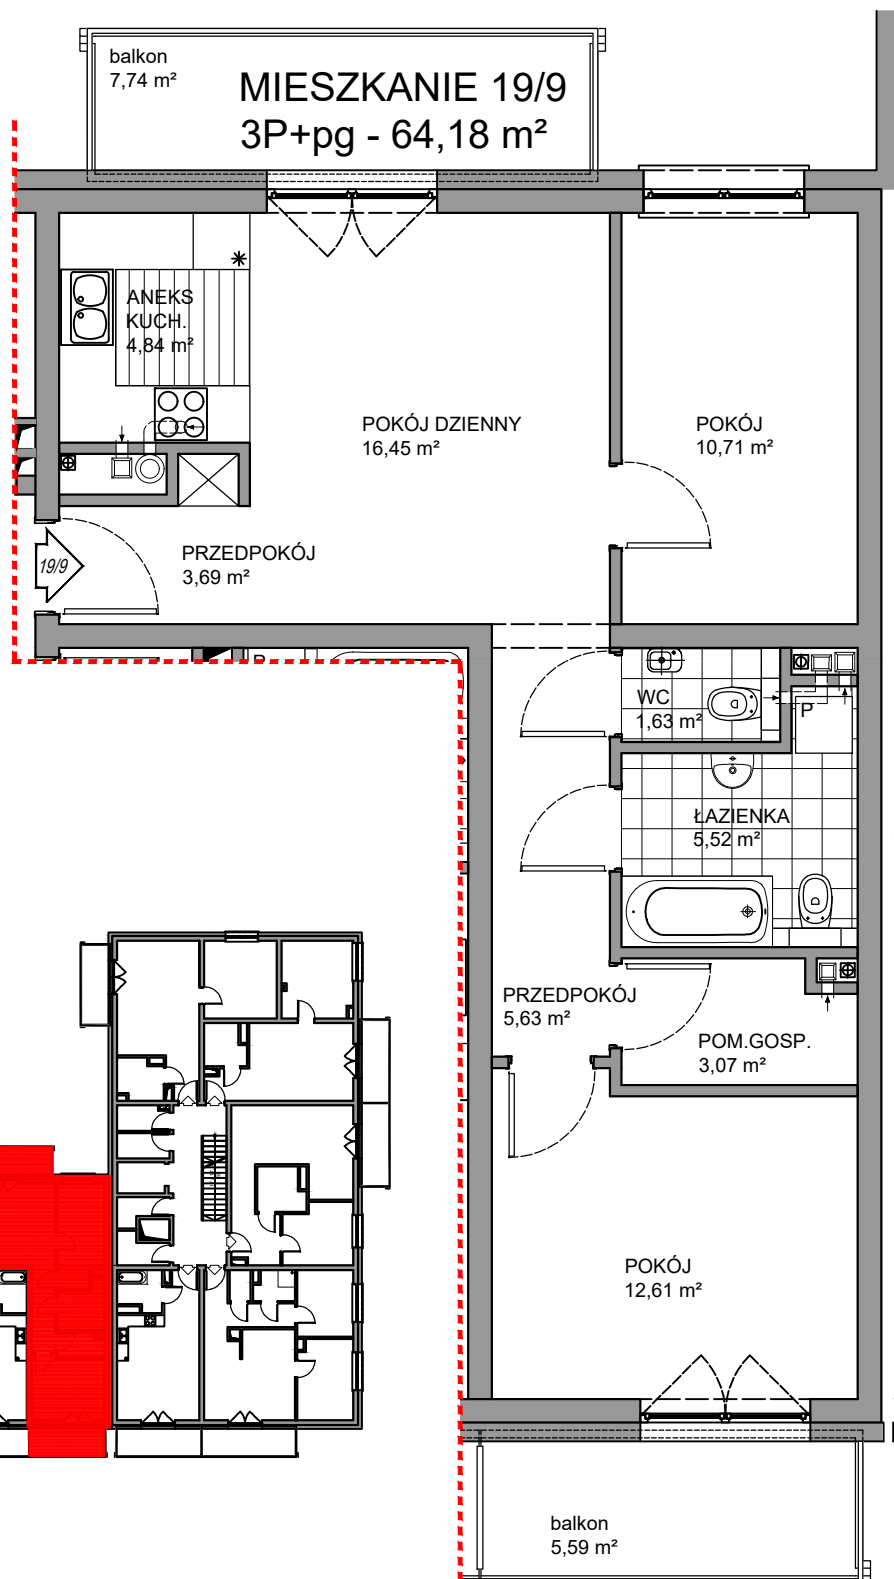


BRV- SZEROKA

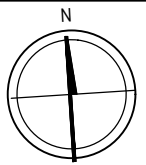

II PIĘTRO

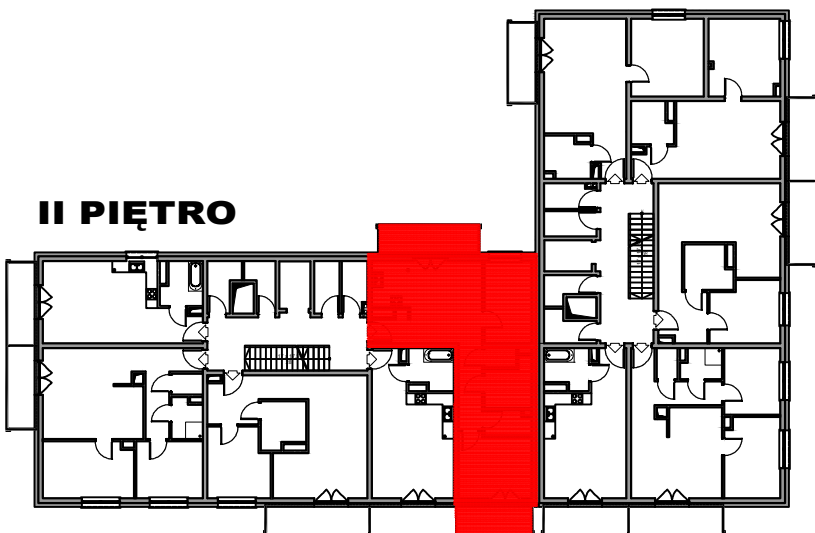

UWAGA:
Rysunki i powierzchnie mają jedynie charakter poglądowy i mogą ulec nieznacznym zmianom w trakcie realizacji obiektu.

II PIĘTRO 19/9