


POMIESZCZENIE PRZYNALEŻNE - PIWNICA  
skala 1:50

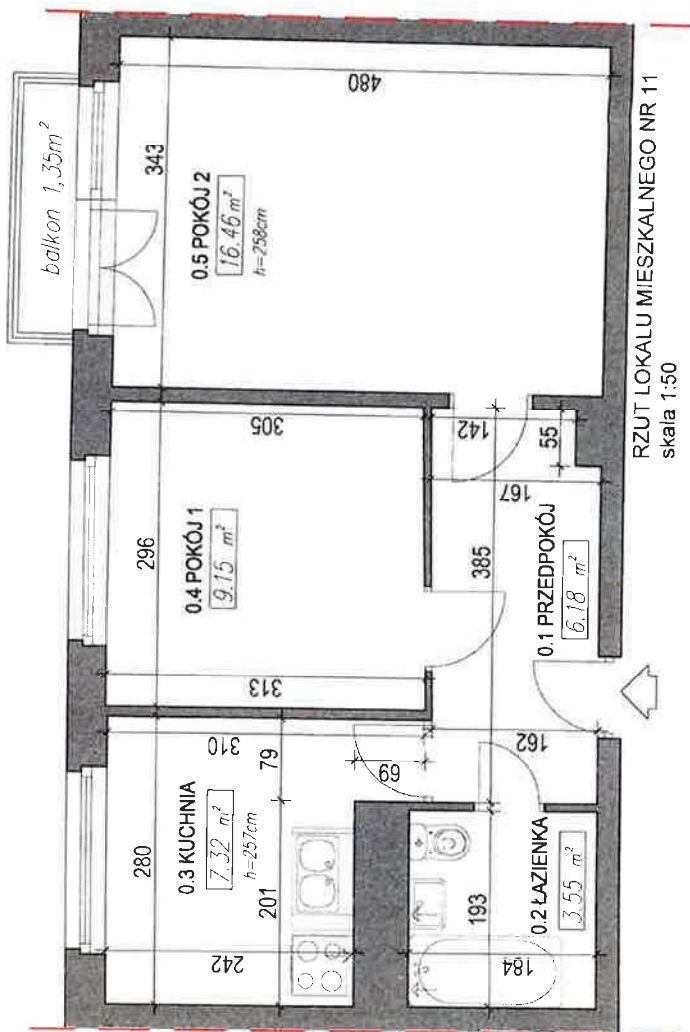

ZESTAWIENIE POWIERZCHNI LOKALU MIESZKALNEGO PRZY UL. DĘBOWEJ 21A/11

NR POM.	NAZWA POM.	POW. [m <sup>2</sup> ]
0.1	PRZEDPOKÓJ	6,18
0.2	ŁAZIENKA	3,55
0.3	KUCHNIA	7,32
0.4	POKÓJ 1	9,15
0.5	POKÓJ 2	16,46
SUMA:		42,66

AGNIESZKA KWIATEK  
architekt  
upr. proj. nr 1/SLOKK/2013

*Agneszka Kwiatek*